
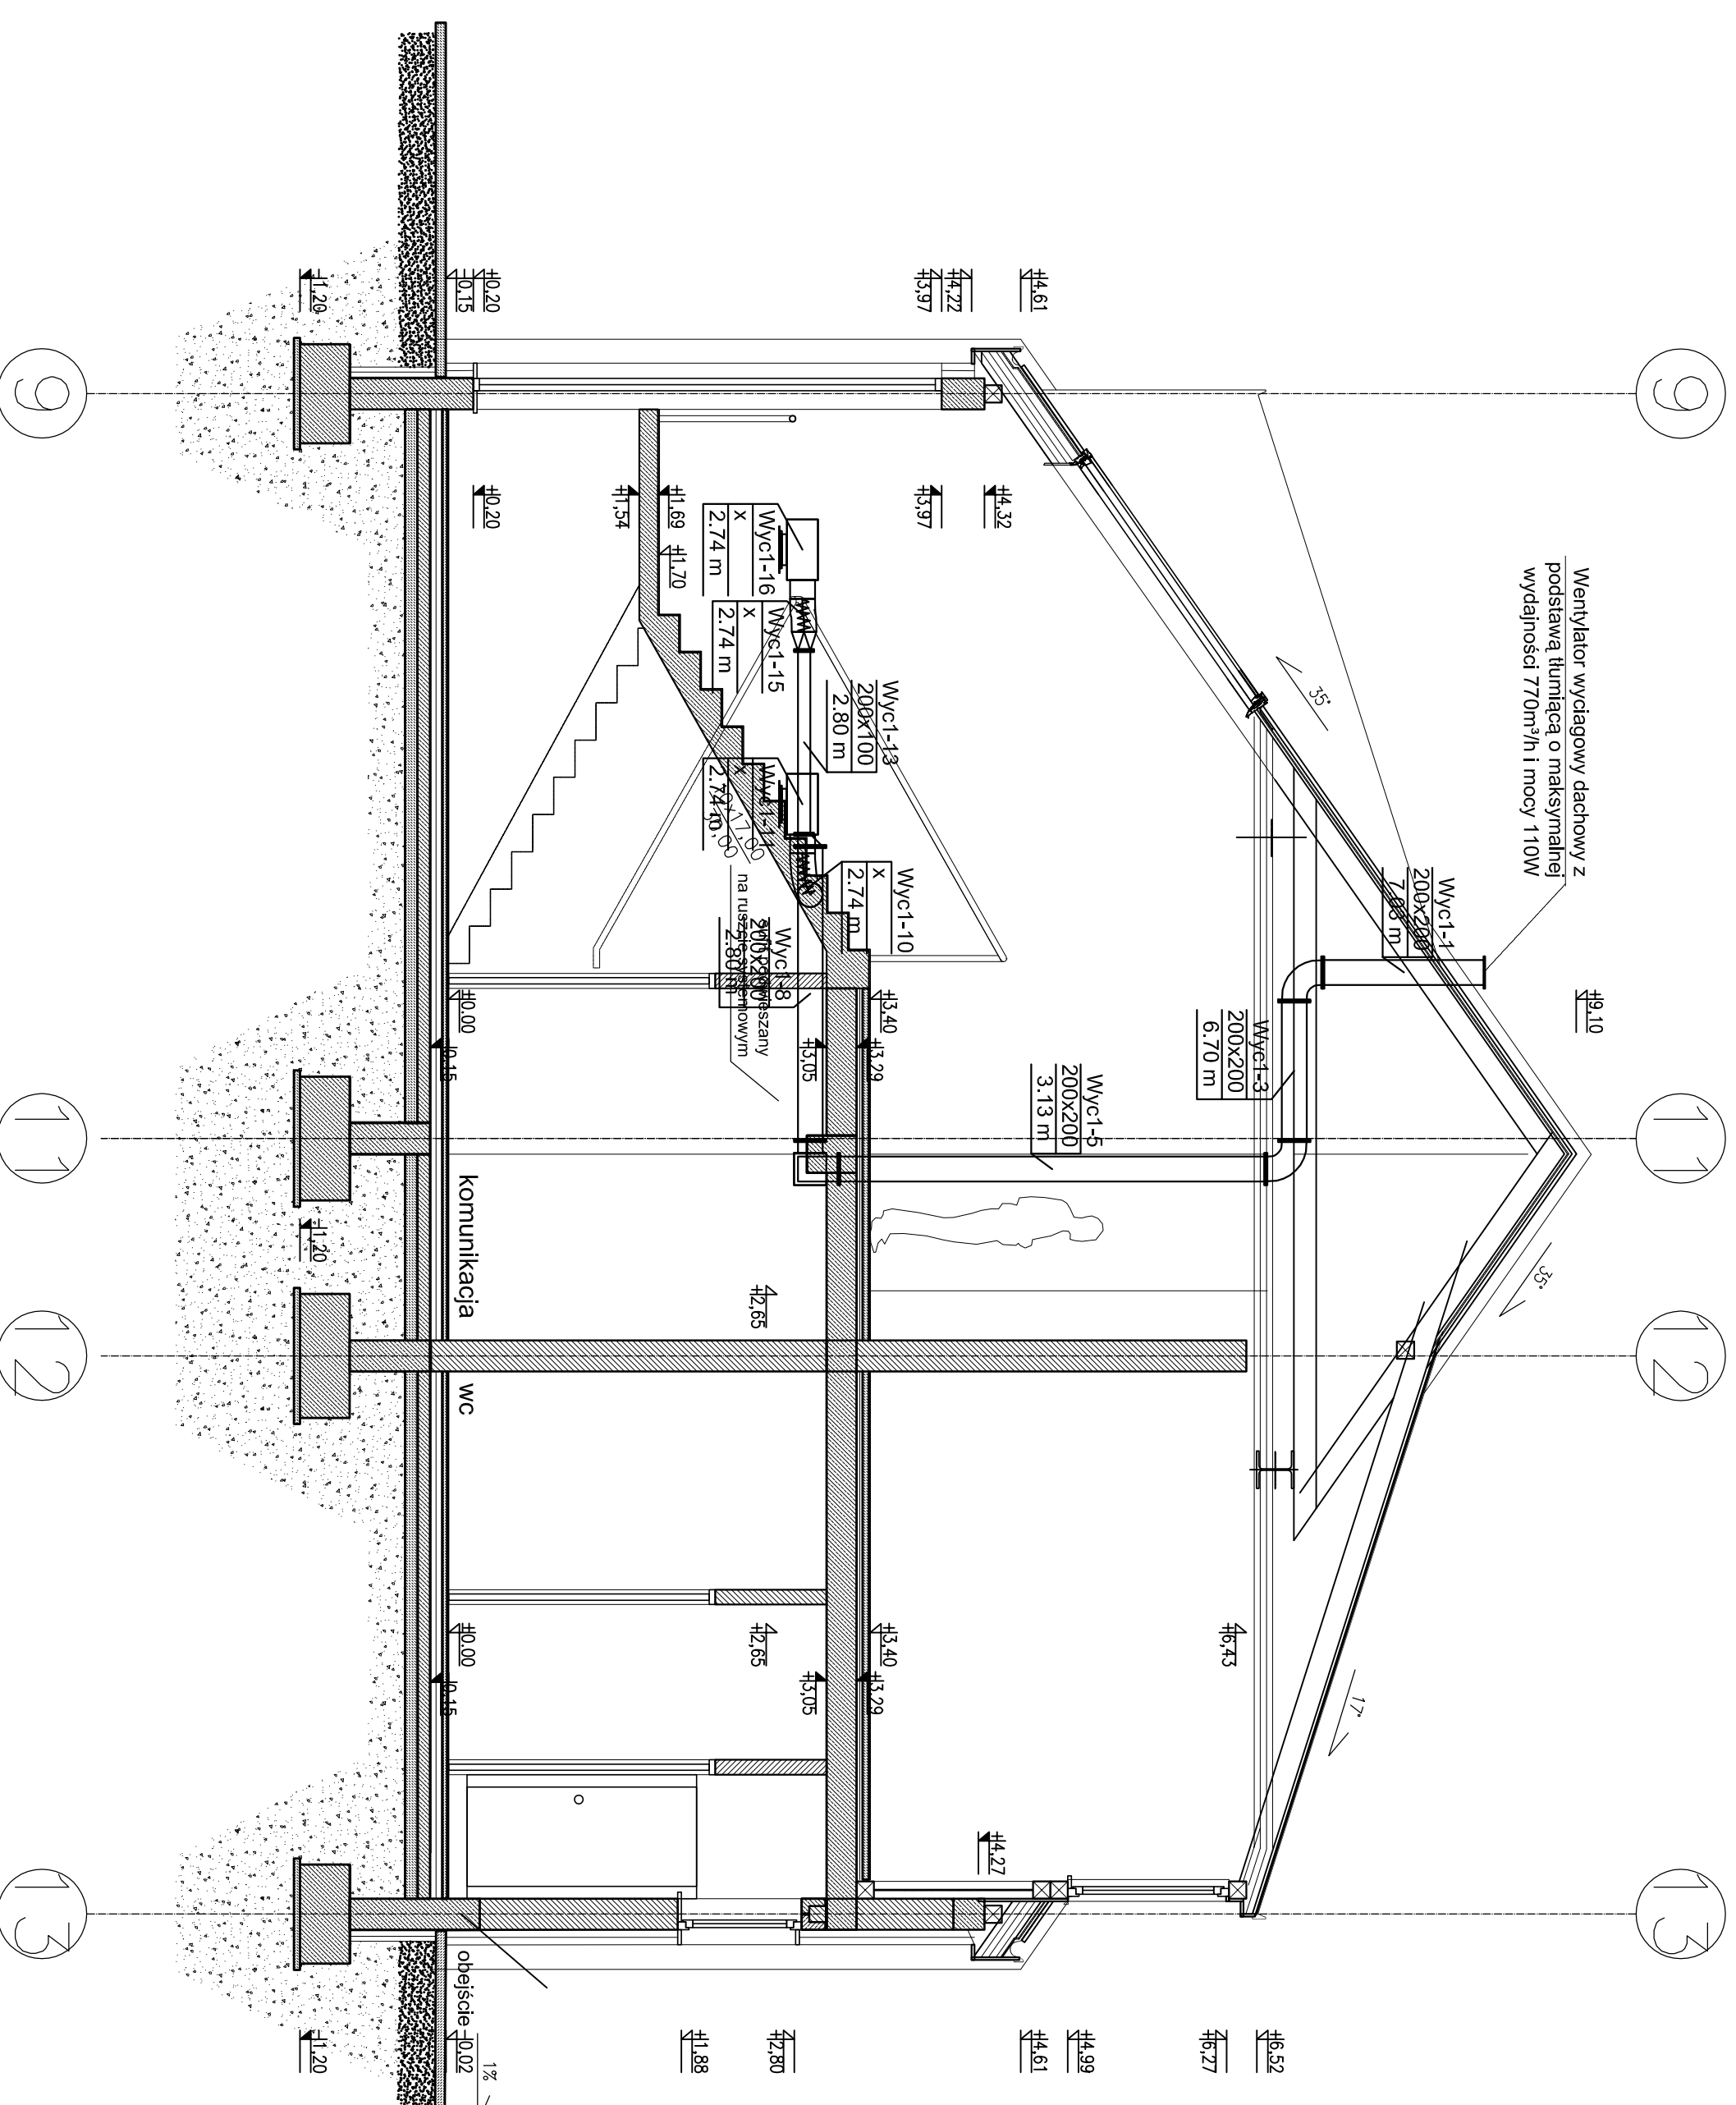


PRZEKRÓJ A-A WYCIĄG 2

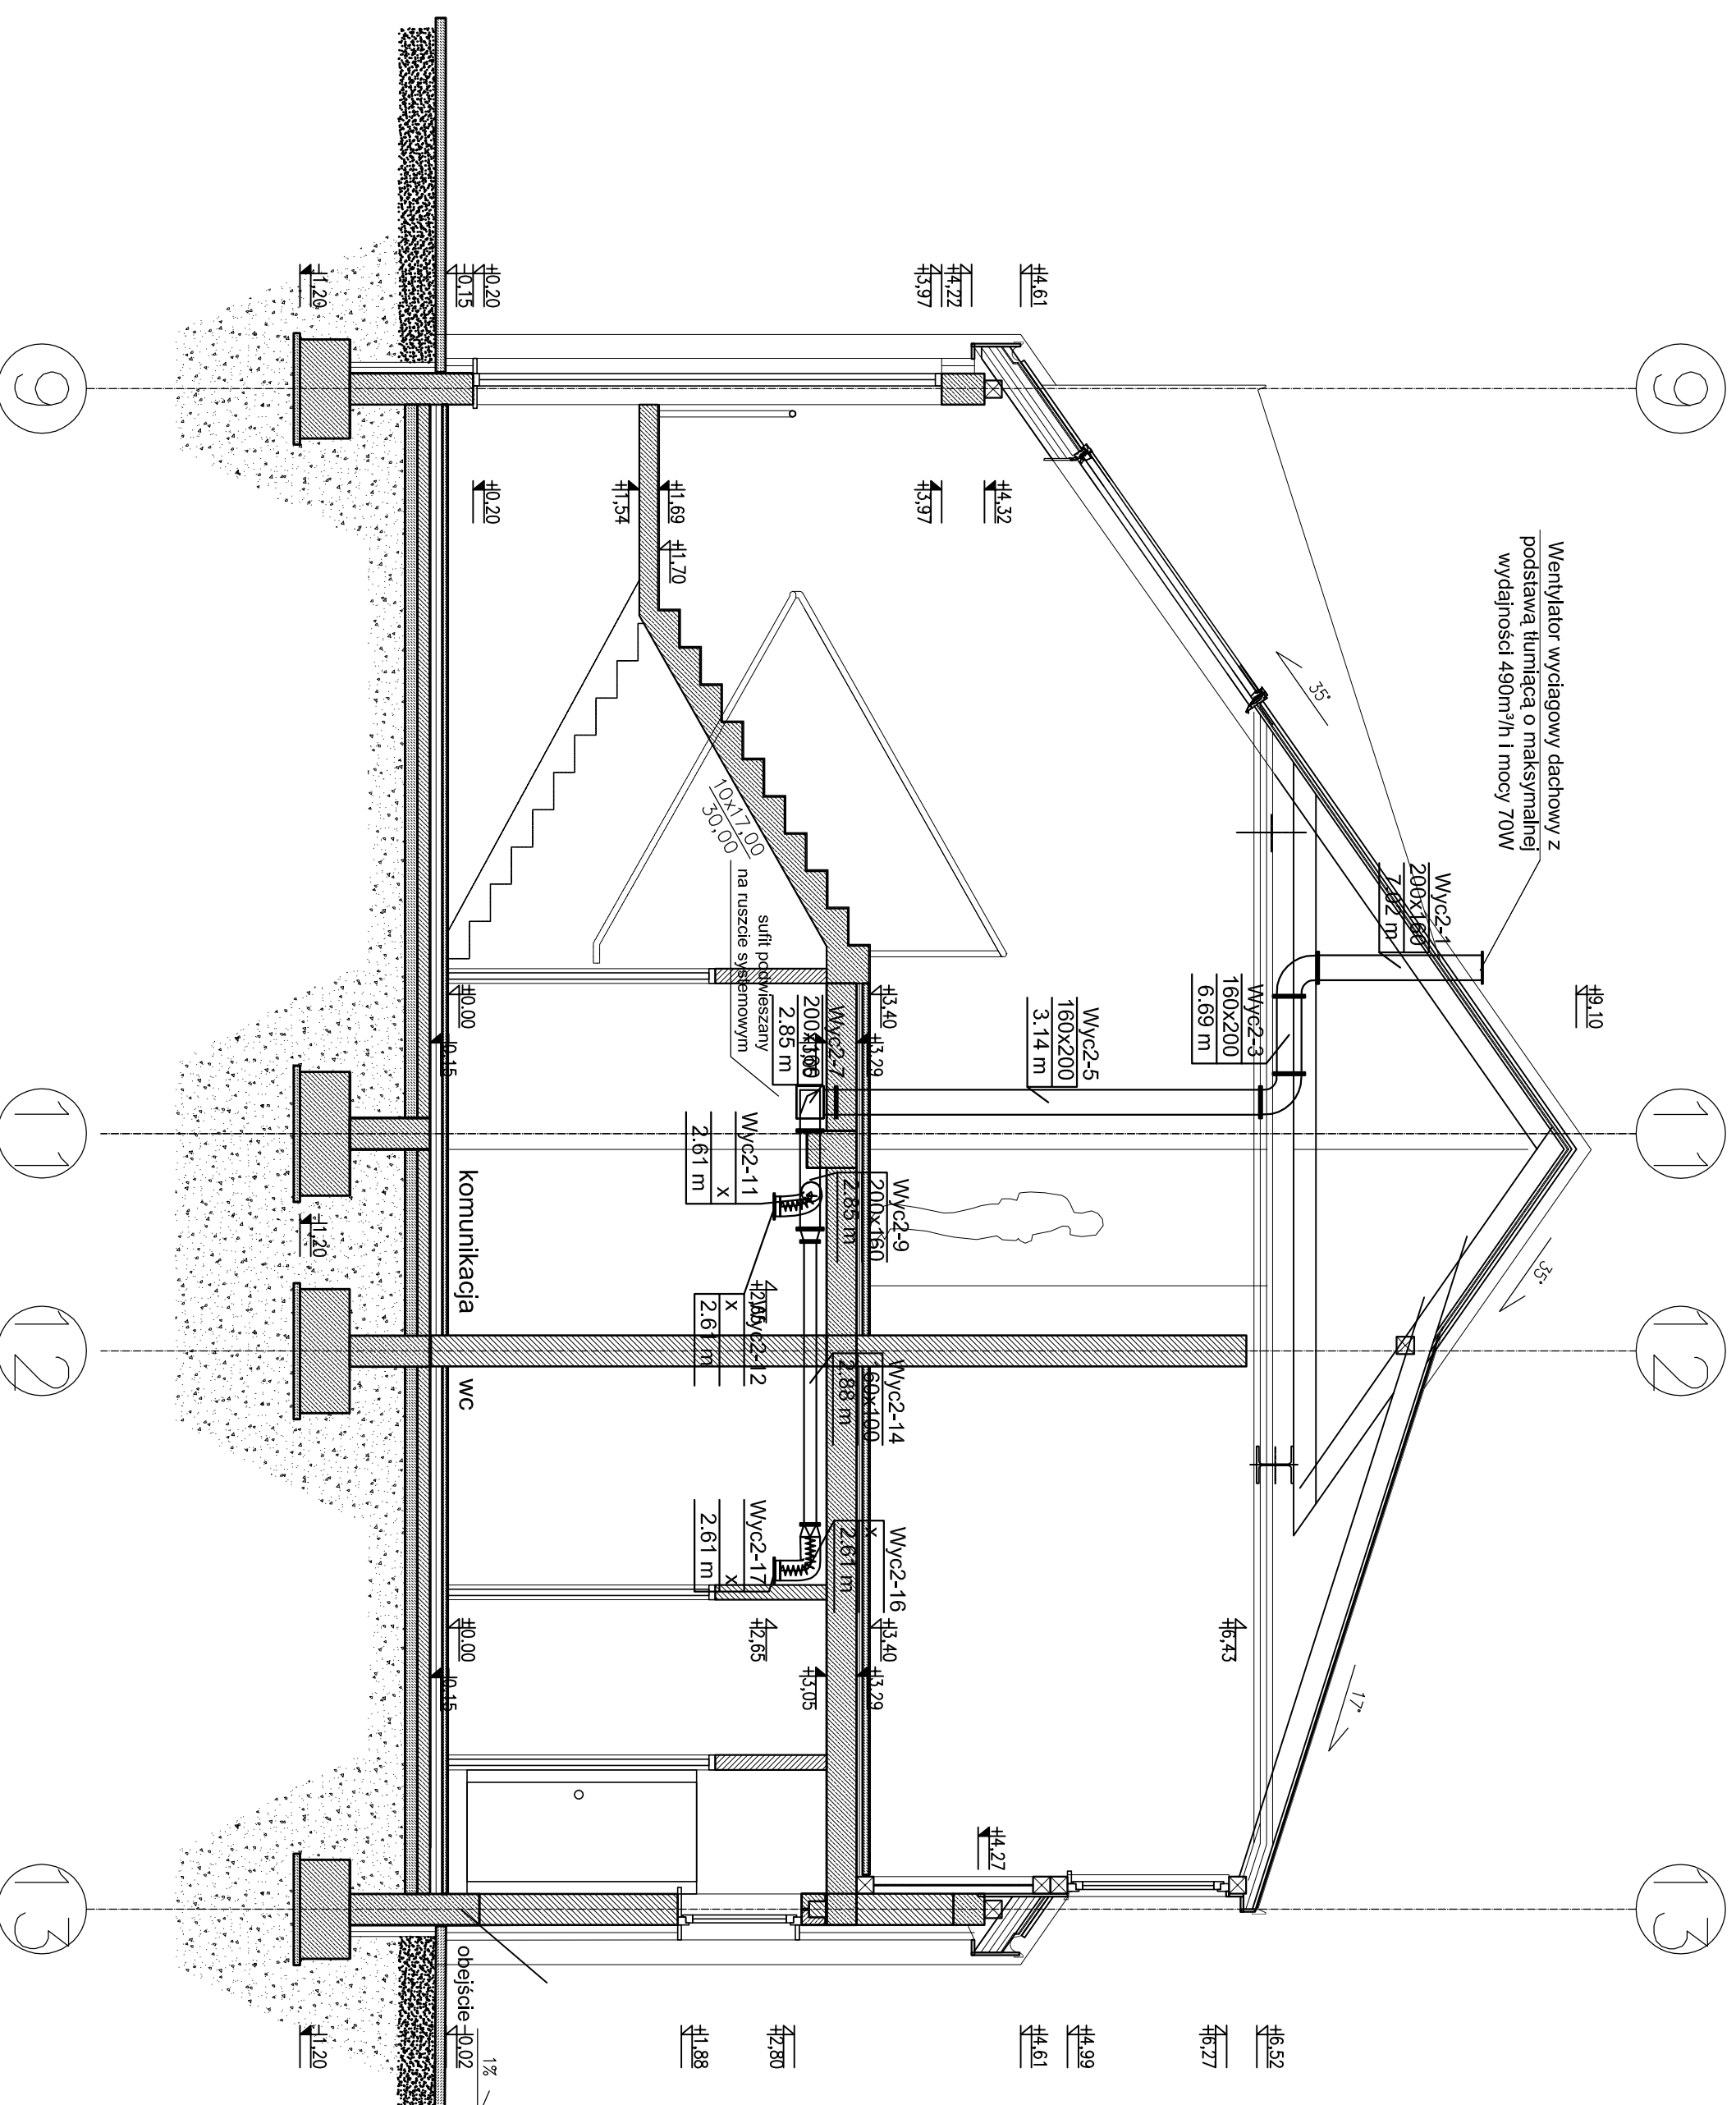

- wyciąg 1, 2
- 200x100 - wymiar kanału szerokość x wysokość
- 2.82 m - rzędna spodu kanału w odniesieniu do poziomu ±0.00 budynku
- 7.02 m - rzędna spodu kanału

nr cdaqu-nr kształtki / szerokość x wysokość / rzędna spodu kanału

<p>archimedia TEL: (66) 658 17 35, e-mail: archimedia@wp.pl WWW: www.archimedia.com.pl</p>	
<p>Projektant: mgr inż. Sebastian Tomiak</p>	<p>Wykonawca: archimedia</p>
<p>Podpis: mgr inż. Artur Stęp</p>	<p>Podpis: mgr inż. Artur Stęp</p>
<p>Przebieg: mgr inż. Jolanta Piła</p>	<p>Przebieg: mgr inż. Jolanta Piła</p>
<p>Data opracowania projektu: 06.2013</p>	<p>Data wydania: 06.2013</p>
<p>© Wszelkie prawa zastrzeżone. Powiadanie lub wykorzystywanie bez zgody właściciela stanowi naruszenie.</p>	<p>Instalacja wentylacji mechanicznej (przekrój A-A wyciąg 1, 2).</p>