



PRZEKRÓJ B-B WYCIĄG 3

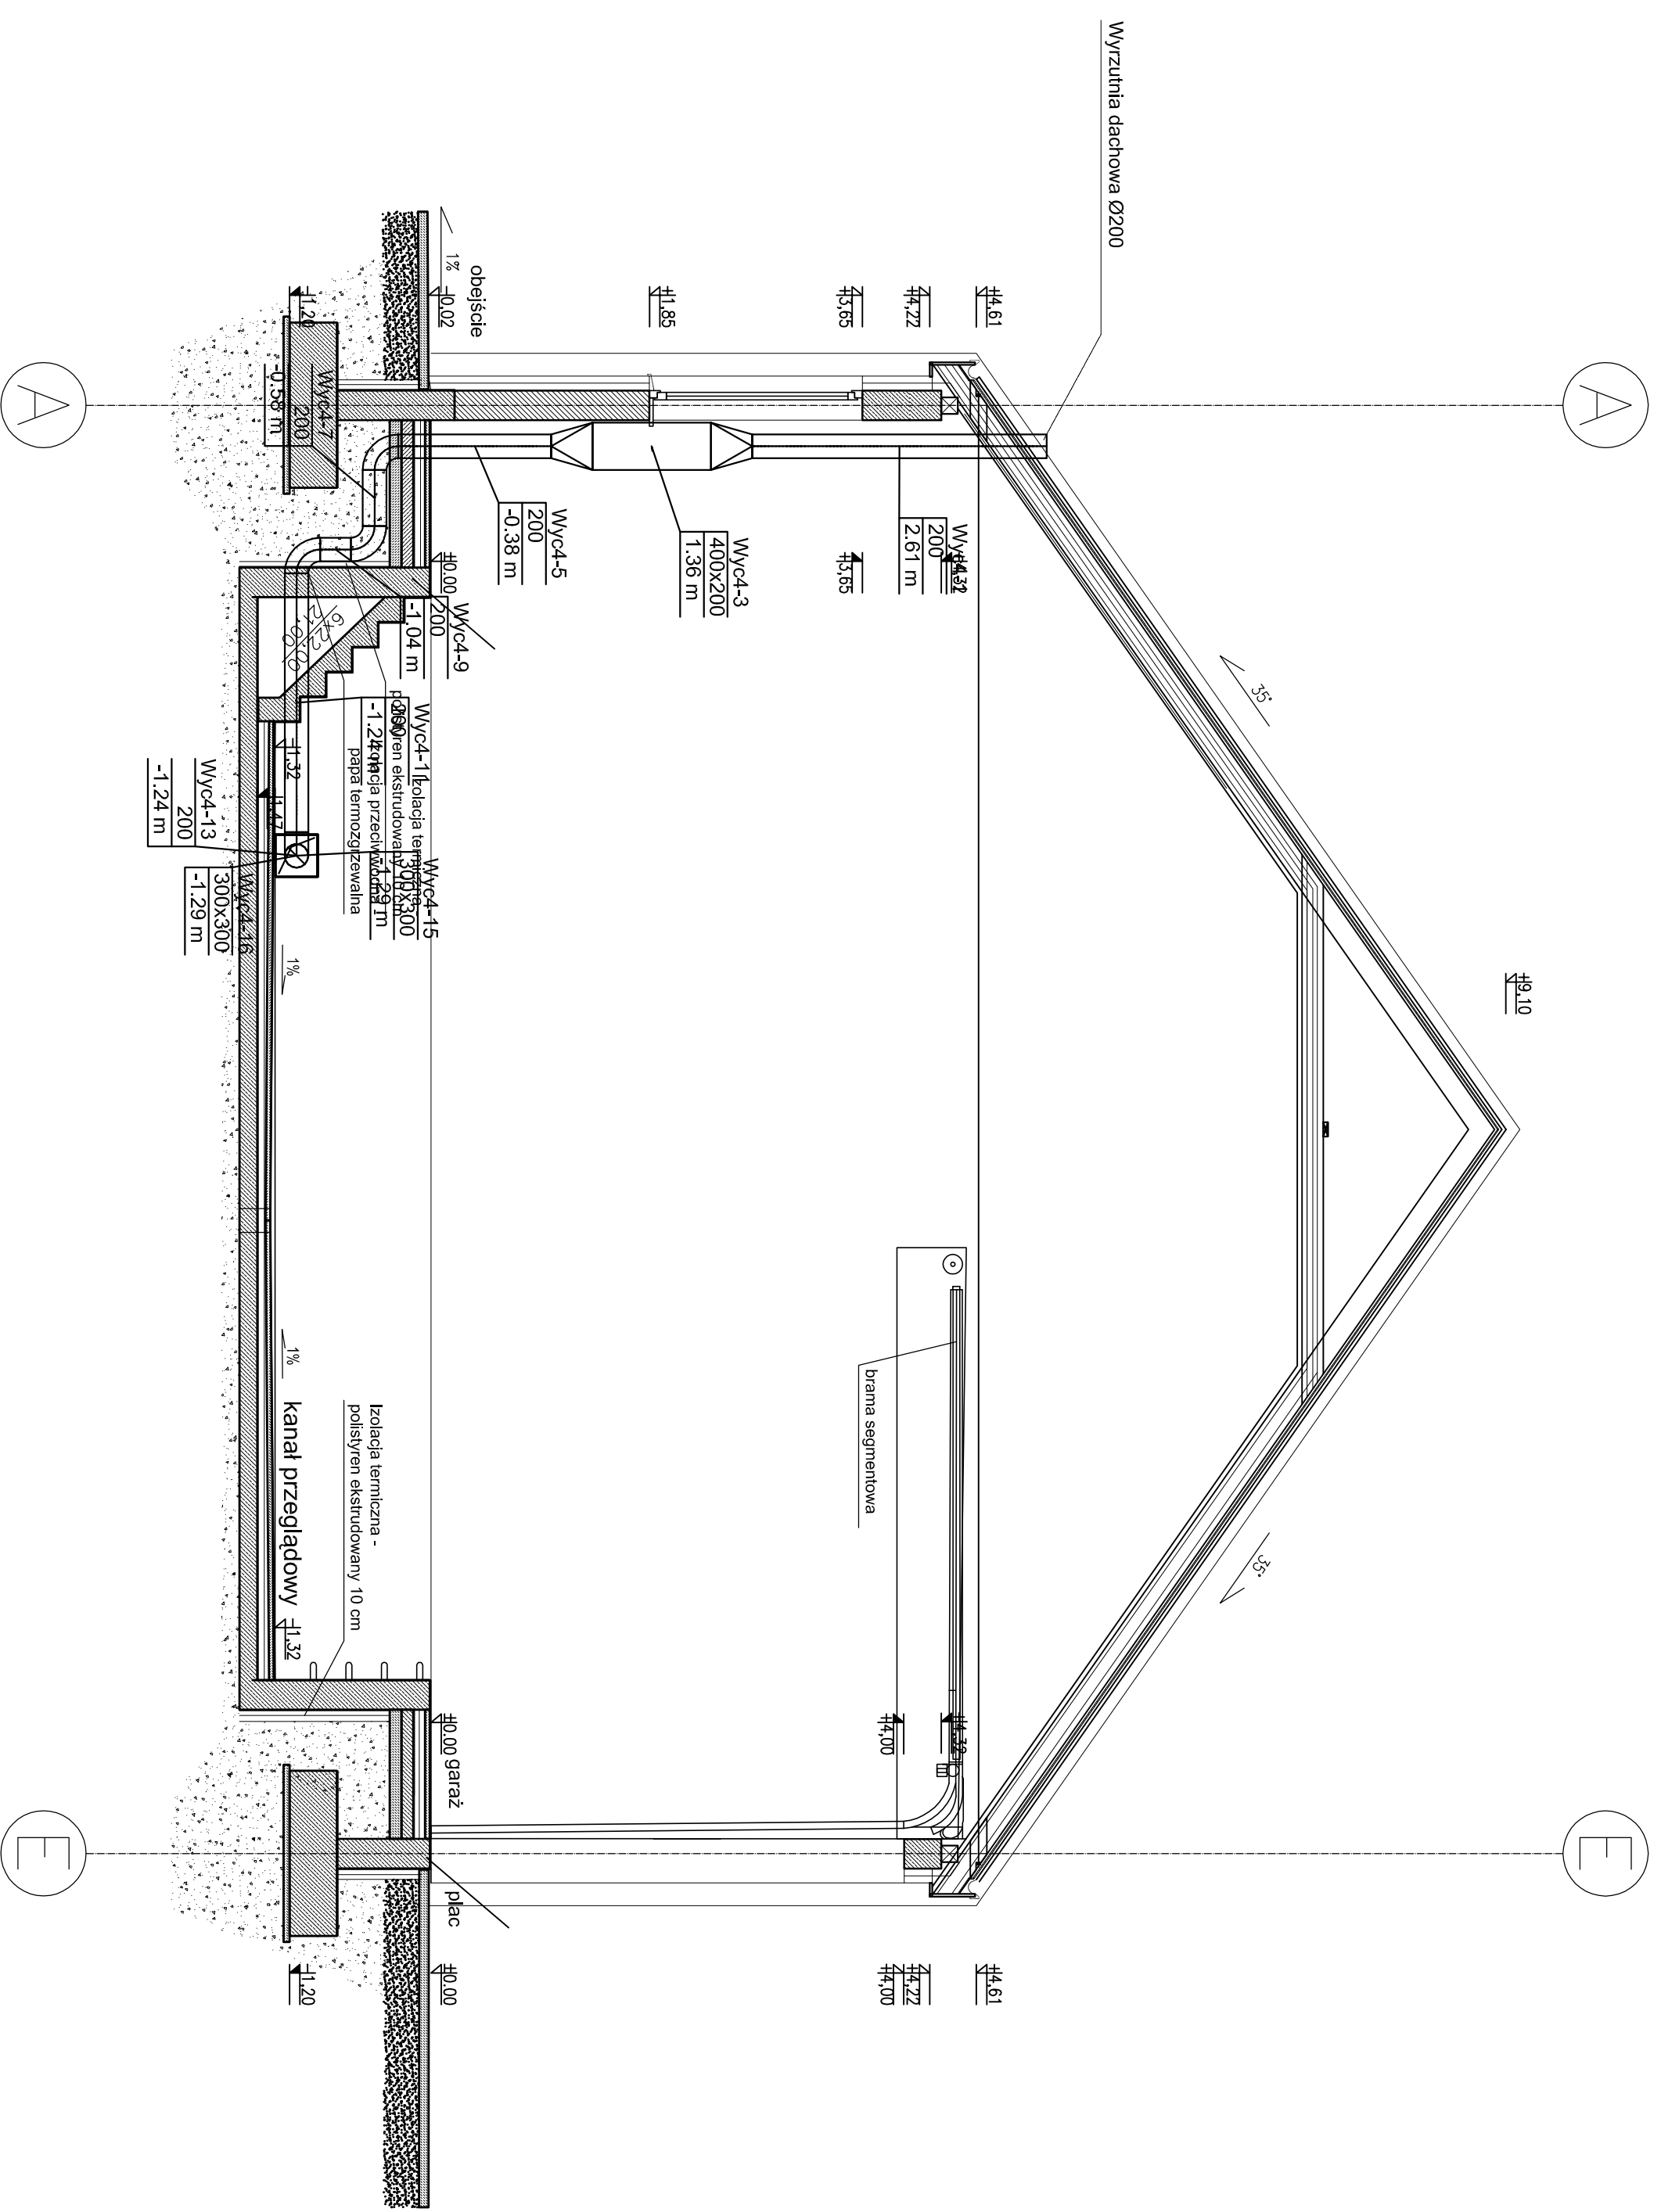

PRZEKRÓJ A-A CIĄG N1

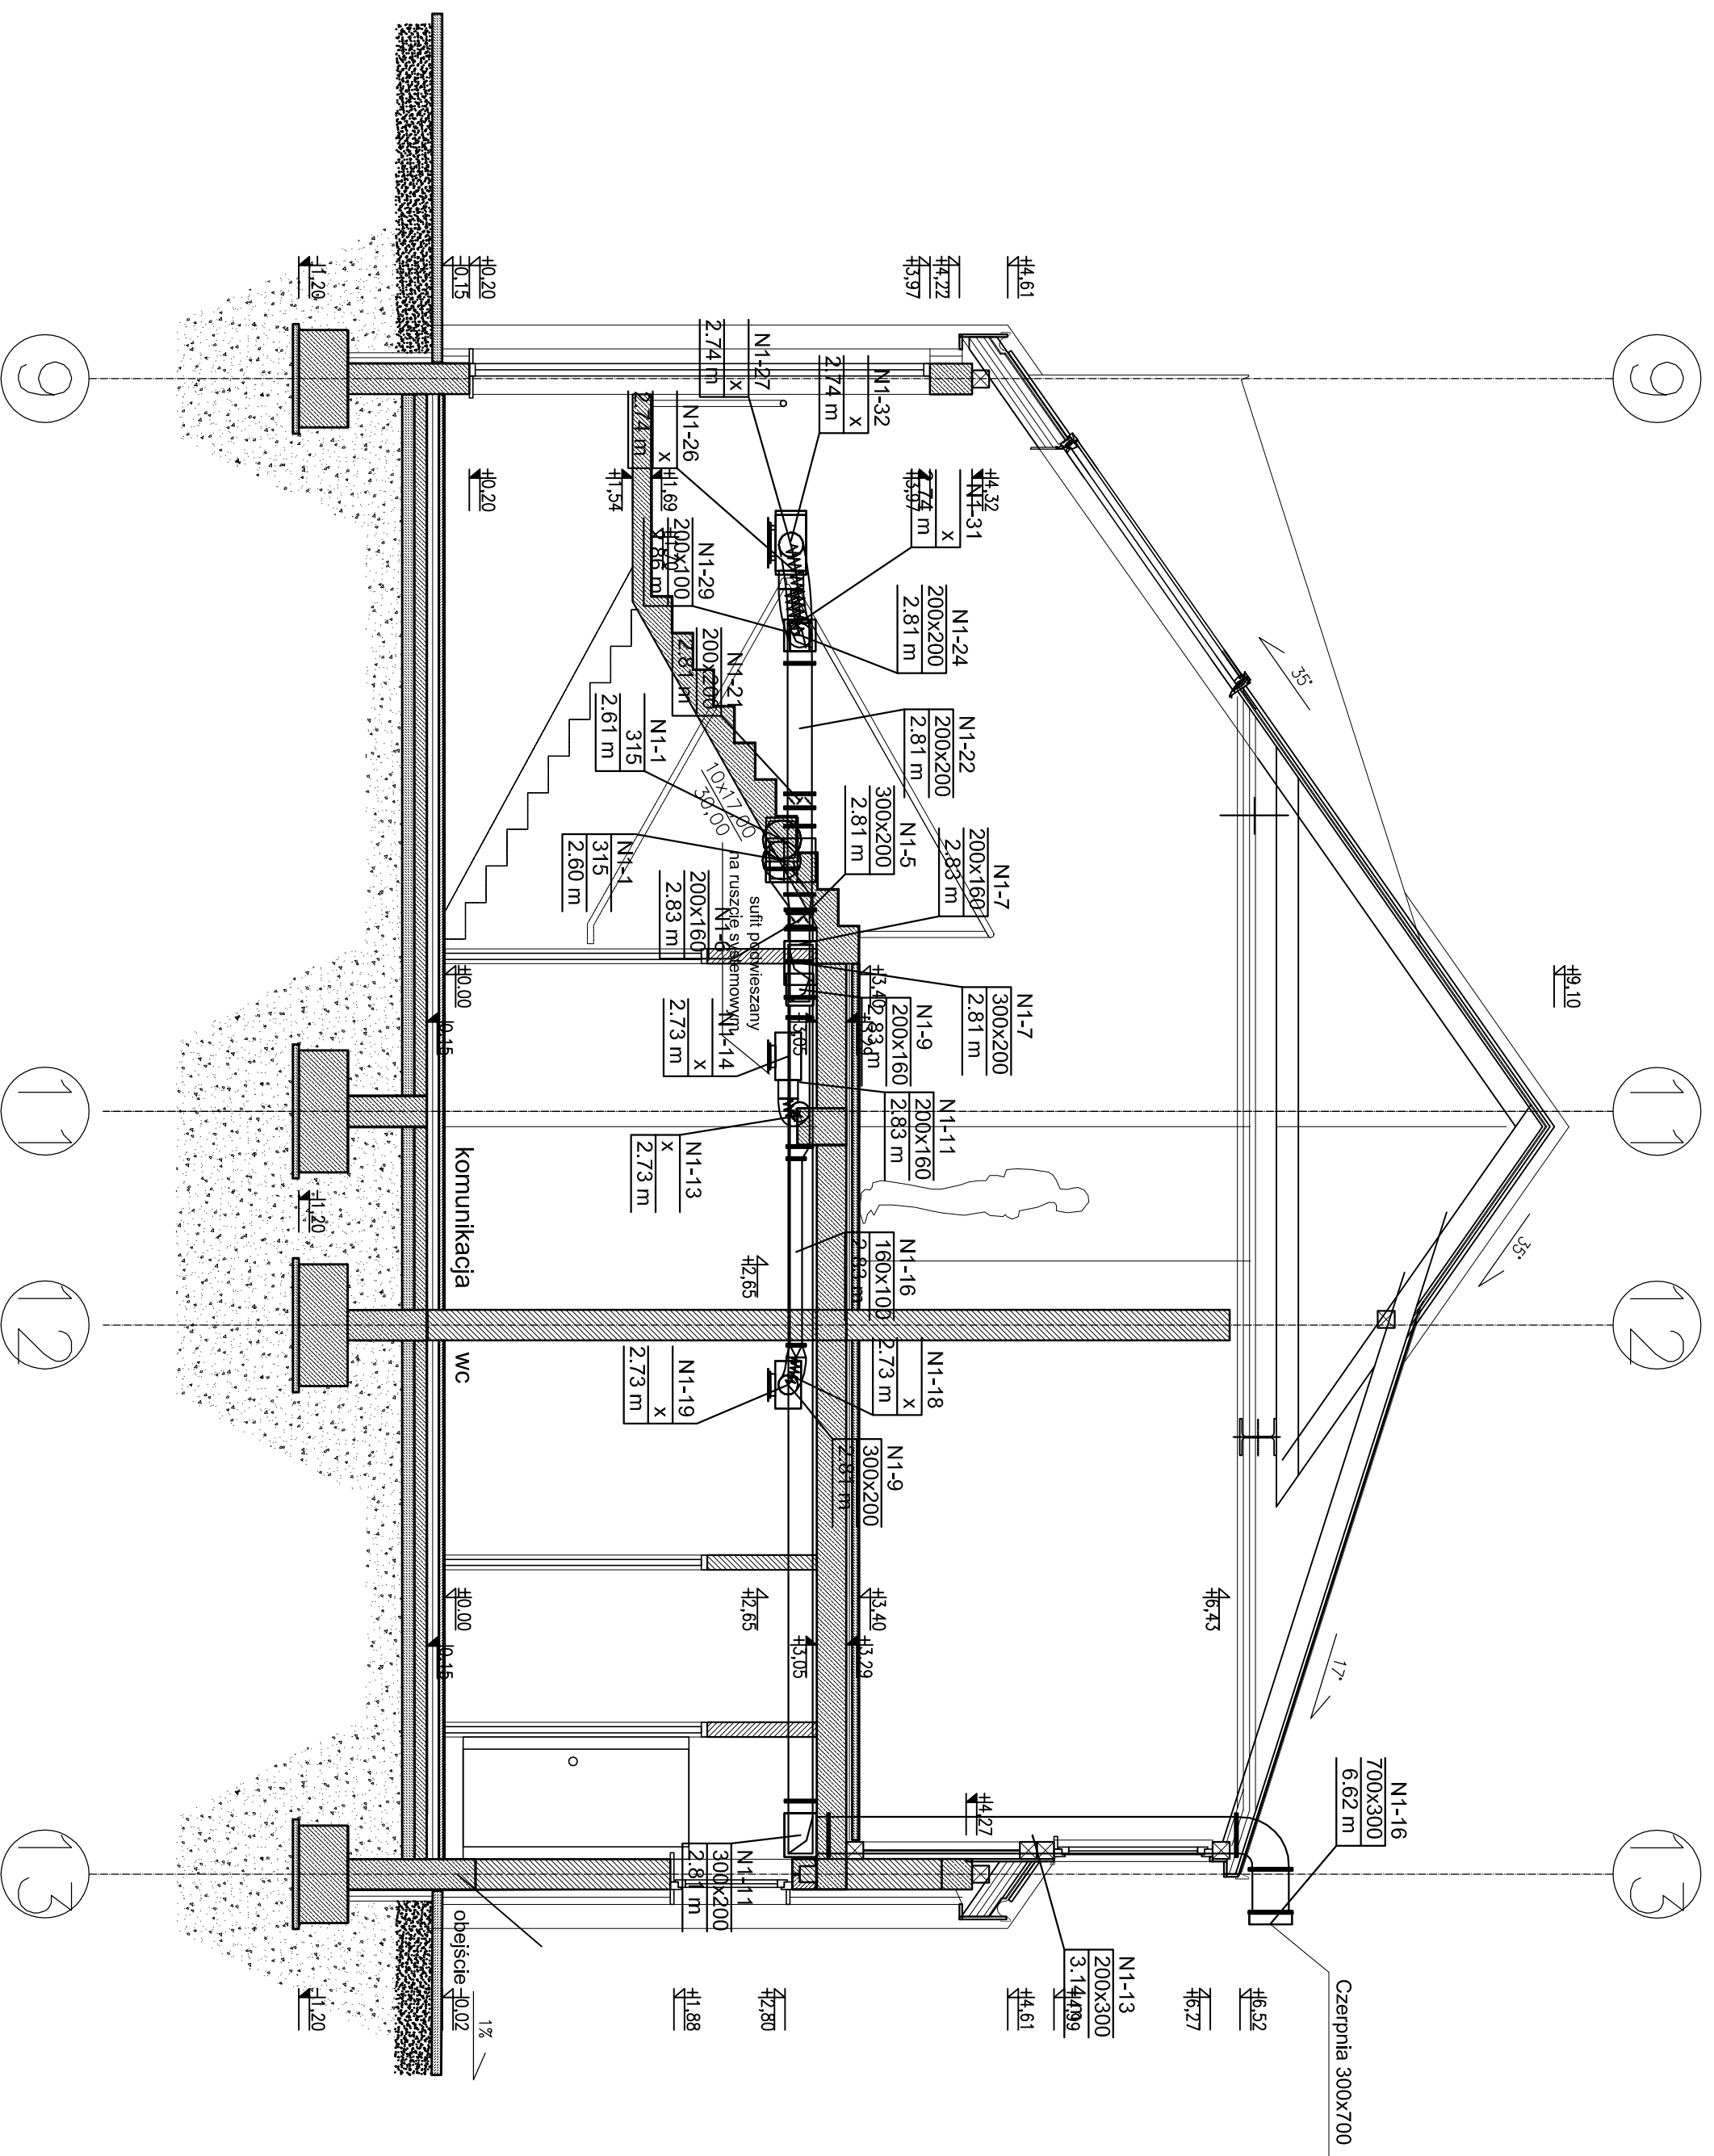

LEGENDA:

- _____ kanał wentylacyjny nawiewny N1
- _____ wyciąg 3, 4, 5, 6
- 200x100 - wymiar kanału szerokość x wysokość
- 2,82 m - rzędna spodu kanału w odniesieniu do poziomu ±0,00 budynku
- ±0,00 budynku
- nr ciągu-nr kształtka
- 200x160 - szerokość x wysokość
- 7,02 m - rzędna spodu kanału
- ☐ - nawiewnik

<p>archimedia ul. Wesoła 4, Warszawa 00-638, tel. 22 638 11 11, e-mail: biuro@archimedia.com.pl</p>	
