Legenda:

- zwód poziomy niski wykonany drutem Fe/Zn o średnicy 8 mm
- przewód odprowadzający wykonany drutem Fe/Zn o średnicy 8 mm, połączony poprzez zacisk pomiarowy z uziomem fundamentowym
- maszt wolnostojący, H=2500 mm, jednolity montowany na obciążniku betonowym 35 kg
- iglica kominowa, fi 8x900mm (iglica musi wystawać podad komin na wys. 0,7m)
- zacisk kontrolno-pomiarowy

Uziom budynku będzie wykonany jako uziom fundamentowy.

Uwaga:
Przyjęto III poziom ochrony odgromowej. Instalację odgromową i uziemiającą wykonać zgodnie z normami PN-EN 62305. Siatkę odgromową wykonać zdrutu FeZn o śr. 8mm. Minimalny rozmiar siatki - 15x15 m. Do instalacji przyłączyć iglice kominowe kominy oraz inne elementy konstrukcyjne, wystające ponad powierzchnię dachu, jak anteny, maszty, wyprowadzenia kanałów wentylacyjnych oraz metalowe koryto wody deszczowej. Zwody odprowadzające prowadzić w ścianie (warstwie termoizolacyjnej) w rurach PCV RB 16. Zwody odprowadzające połaczyć z uziomem poprzez złącza kontrolno-pomiarowe. Na wysokości 1,0m od poziomu gruntu zabudowć szafki kontrolne PCV do elewacji zlicowane z powieszchnią ściany. W szafkach należy zamontować zaciski kontrolno-pomiarowe.

Rezystancja uziomu nie może przekraczać 30 ohm.

Uwaga! Połączenie uziomu fundamentowego z przewodem uziemiającym wykonać jako spawane. Miejsce połączenia po oczyszczeniu zabezpieczyć masą asfaltową.

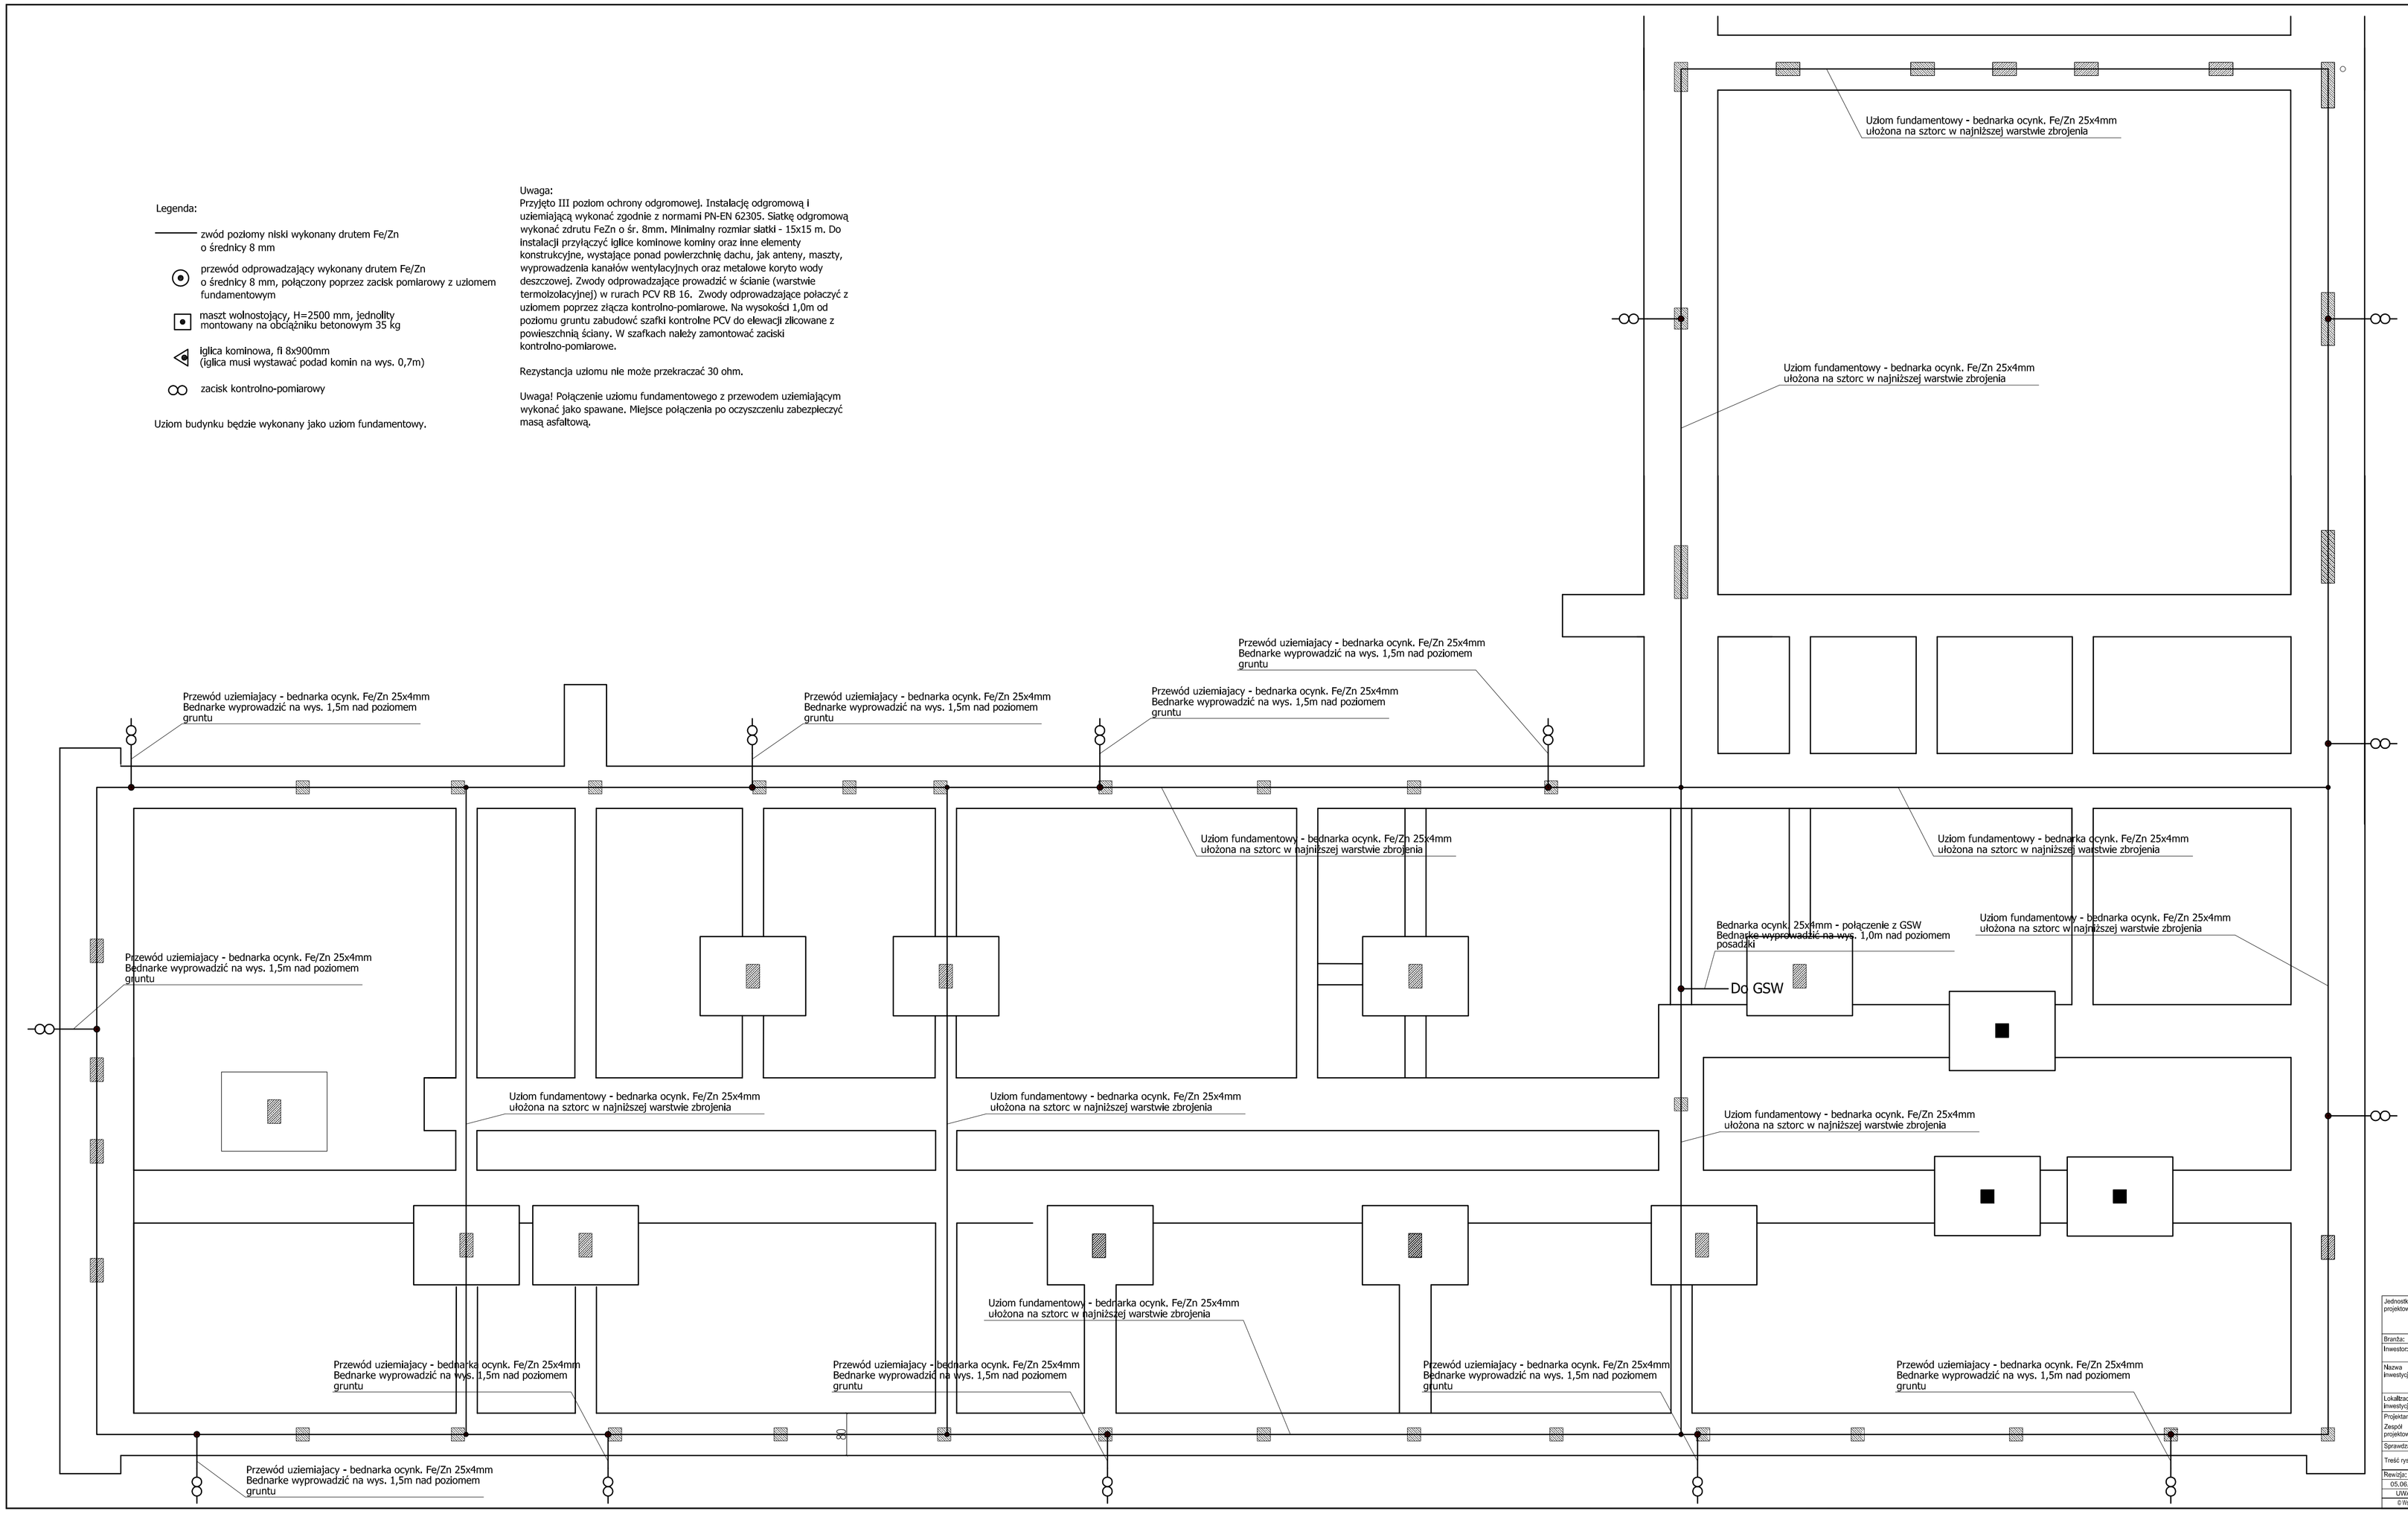

Jednostka projektowa:	archimedia Archimedia Architekci i Inżynierowie ul. Wolczytnicka 4, 60-361 Poznań telefon/fax: 61 867 17 35 e-mail: archimedia@archimedia.com.pl		
Branża:	ELEKTRYCZNA	Stadium dokumentacji:	PROJEKT WYKONAWCZY
Inwestor:	GMINA KARPACZ UL. KONSTYTUCJI 3-GO MAJA 5A, 58-540 KARPACZ		
Nazwa inwestycji:	BUDOWA ADMINISTRACYJNEGO CENTRUM ZARZĄDZANIA MIASTA - ETAP I, PODETAP A		
Lokalizacja inwestycji:	UL. OBROŃCÓW POKOJU 2A, 58-540 KARPACZ DZ. NR EWID. 284/8, 284/7, 284/9, 284/3, 284/4, 266/5/14, 281, OBRĘB KARPACZ 4		
Projektant:	mgr inż. Andrzej Dukowski	uprawnienia budowlane w specjalności architektonicznej do projektowania bez ograniczeń i w ARKUSZU PROBNYM	Podpis:
Zespół projektowy:			
Sprawdzający:	inż. Zenon Pindara	uprawnienia budowlane w specjalności architektonicznej do projektowania bez ograniczeń i w ARKUSZU PROBNYM	
Treść rysunku:	Instalacja odgromowa - RZUT FUNDAMENTÓW		
Rewizja:	Rysunek sporządził:	Data:	Skala:	Nr rys.: E-7/2
05.06.2013		05.2013	1:50	
UWAGA! PROJEKT ARCHITEKTONICZNY ROZPATRYWAĆ ŁĄCZNIE Z PROJEKTAMI BRANŻOWYMI			

© Pracownia prawa zastrzeżone. Powielanie lub wykorzystywanie niezgodne z przeznaczeniem bez zgody właściciela dokumentacji zabronione