zestaw gniazd 2x230V typu DATA

w zestawach PEL montować gniazda DATA 2x230V modułowe (2M)
razem z gniazdami 230V modułowymi (2M) i gniazdami RJ45 we
wspólnej puszce i ramce

instalacje wykonać przewodami YDY 3x2,5 mm2- 750V

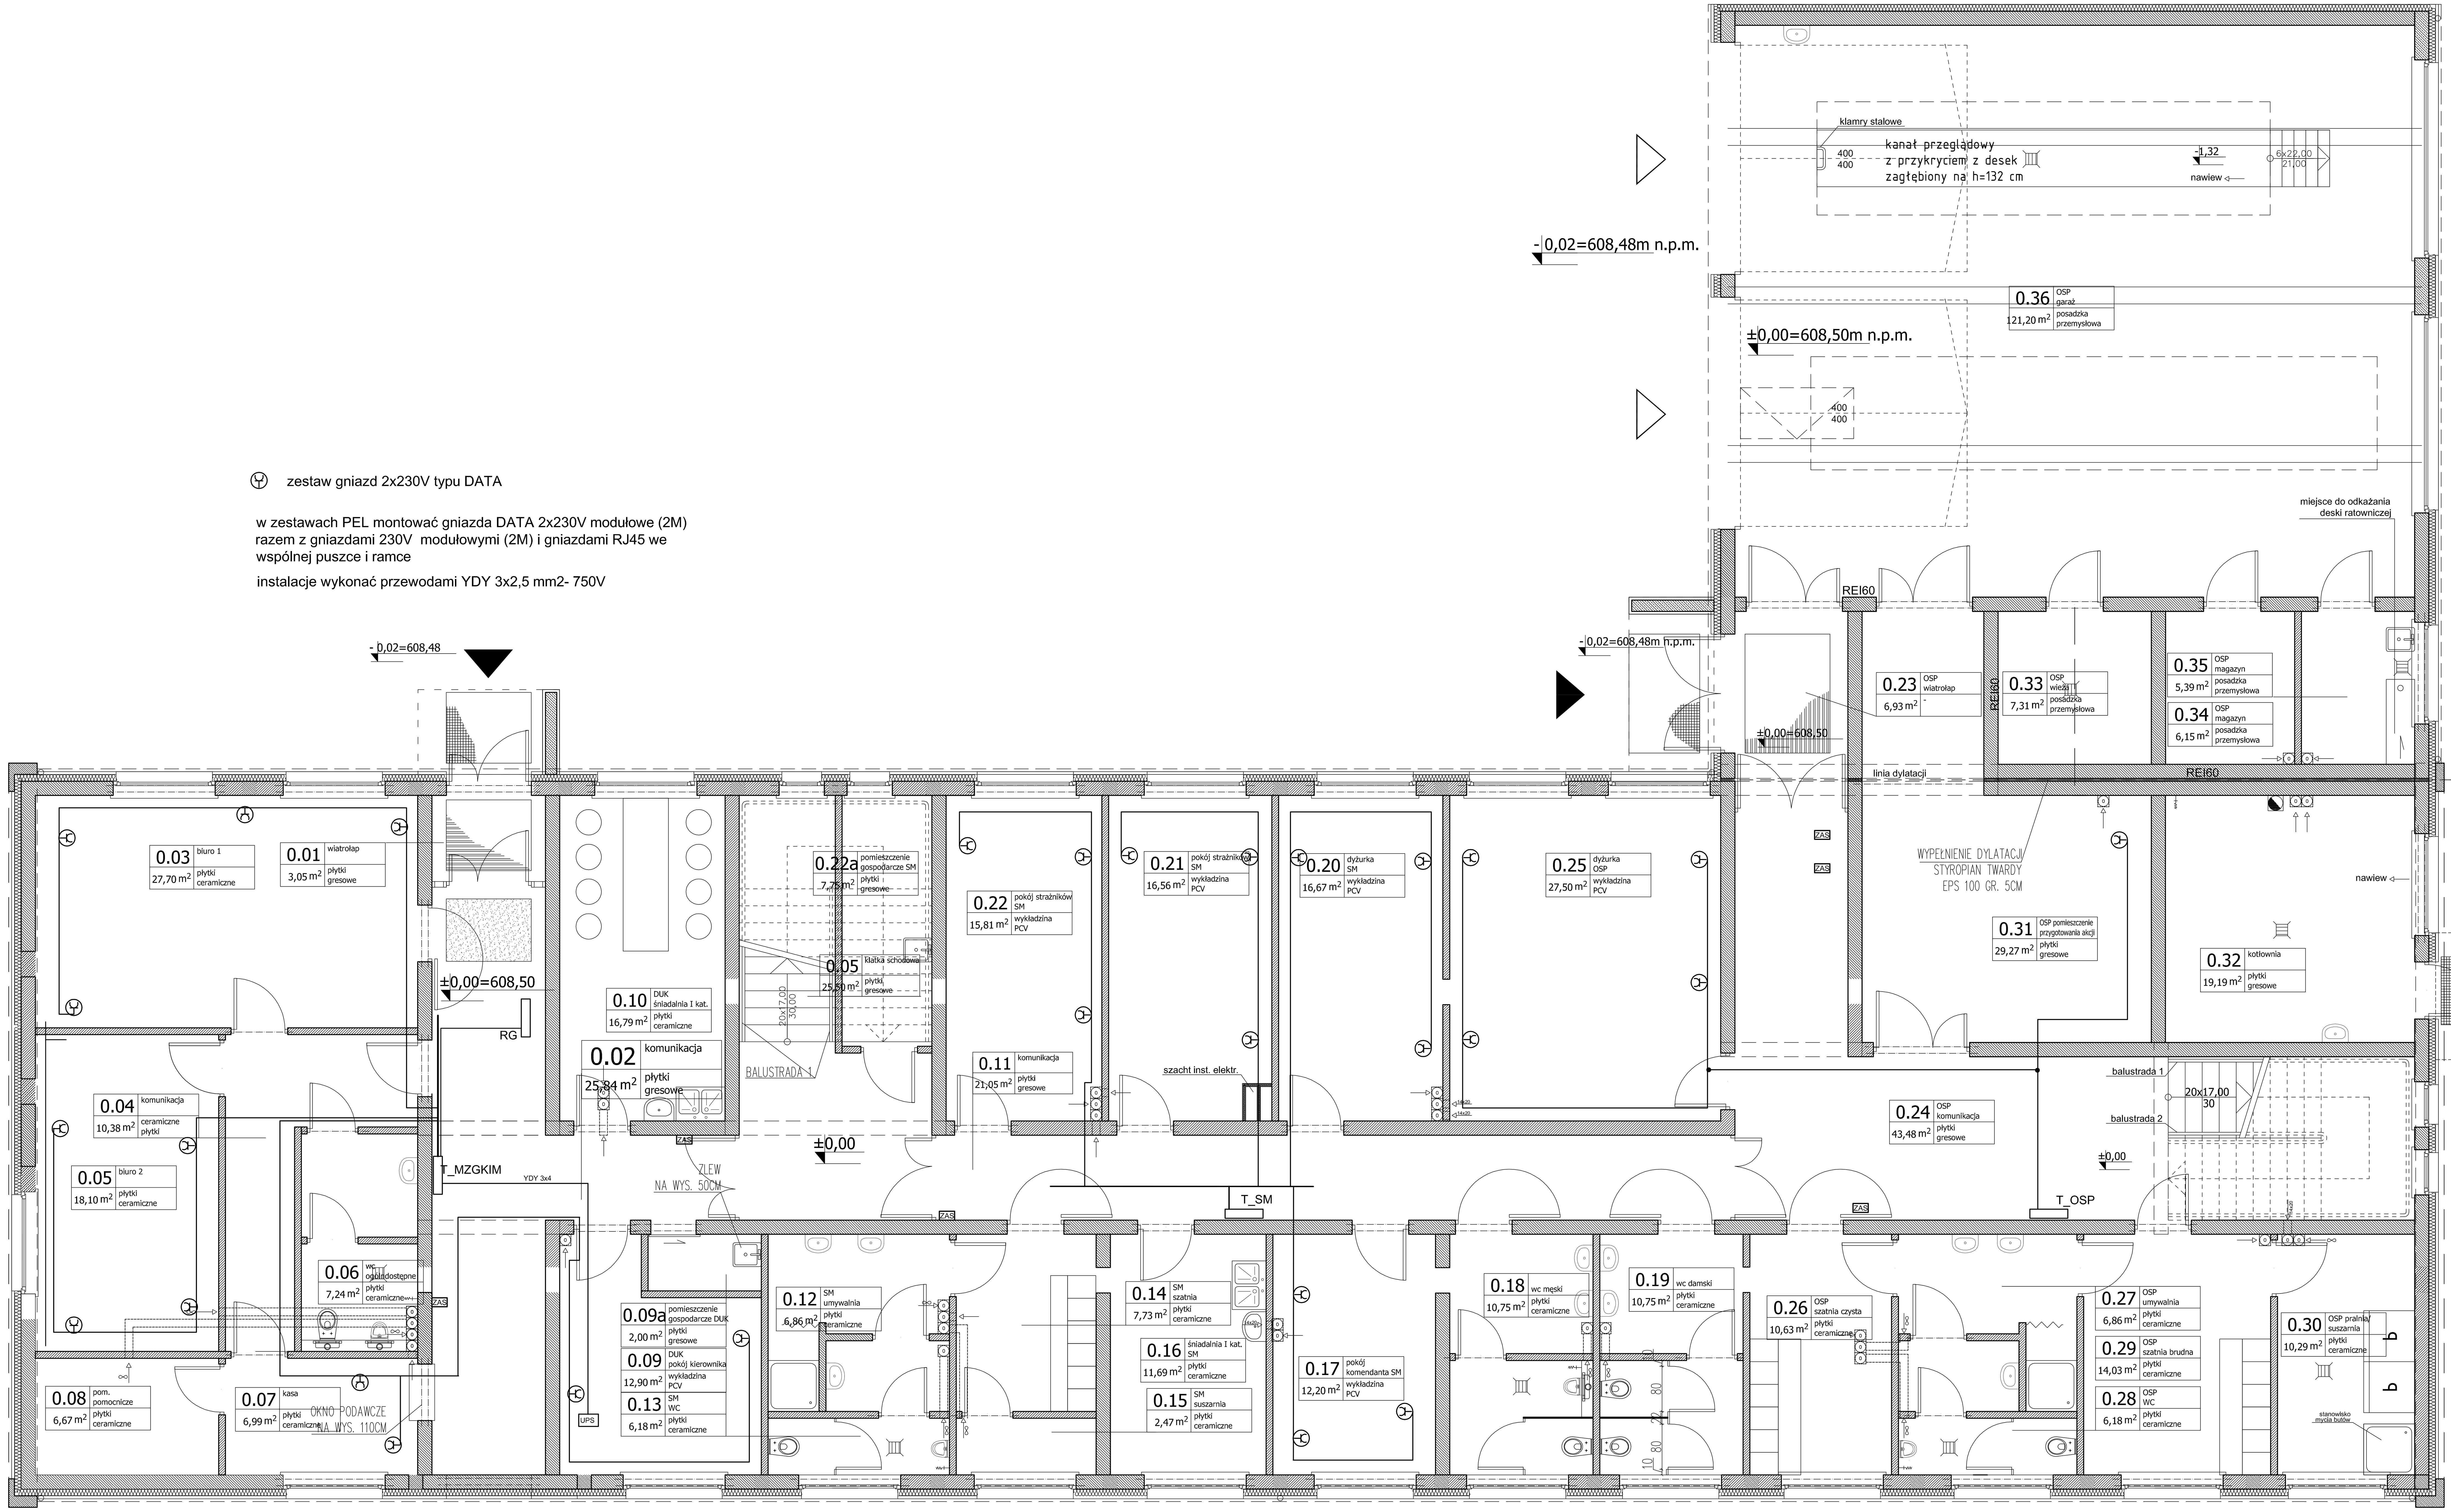

Jednostka projektowa:	archimedia	Archimedia Architekci i Inżynierowie ul. Wolsztyńska 4, 60-361 Poznań telefon/fax: 61 867 17 35 e-mail: archimedia@archimedia.com.pl	
Branża:	ELEKTRYCZNA	Stadium dokumentacji:	PROJEKT WYKONAWCZY
Inwestor:	GMINA KARPACZ, UL. KONSTYTUCJI 3-GO MAJA 54, 58-540 KARPACZ		
Nazwa inwestycji:	BUDOWA ADMINISTRACYJNEGO CENTRUM ZARZĄDZANIA MIASTA - ETAP I, PODETAP A		
Lokalizacja inwestycji:	UL. OBROŃCÓW POKOJU 2A, 58-540 KARPACZ DZ. NR EWID. 284/6, 284/7, 284/8, 284/3, 284/4, 266/514, 281, OBRĘB KARPACZ 4		
Projektant:	mgr inż.Andrzej Dukowski	uprawnienia budowlane w specjalności elektrycznej do projektowania bez ograniczeń nr WKP/0132/PWOE/06	Podpis:
Zespół projektowy:	inż. Paweł Bachman		
Sprawdzający:	inż. Zenon Pindara	uprawnienia budowlane w specjalności elektrycznej do projektowania bez ograniczeń nr 898/86/Lo	
Treść rysunku:	Instalacja gniazd komputerowych- parter		
Rewizja: 05.06.2013	Rysunek sporządził:	Data: 05.2013	Skala: 1:50 — Nr rys.: E-05

UWAGA! PROJEKT ARCHITEKTONICZNY ROZPATRYWAĆ ŁĄCZNIE Z PROJEKTAMI BRANŻOWYMI

© Wszelkie prawa zastrzeżone. Powielanie lub wykorzystywanie niezgodne z przeznaczeniem bez zgody właściciela dokumentacji zabronione