LEGENDA

- łącznik IP44
- łącznik zwierny IP44
- łącznik
- łącznik zwierny
- łącznik schodowy
- łącznik krzyżowy
- łącznik świecznikowy
- czujka ruchu

TUM — tablica elektryczna UM

TSM — tablica elektryczna SM

TMZGKIM — tablica elektryczna MZGKIM

przy łącznikach świecznikowych stosować przewód YDY 4x1,5
przy łącznikach zwykłych i schodowych stosować przewód YDY 3x1,5
do opraw awaryjnch doprowadzić przewód YDY 3x1,5

symbol	nazwa	lampa
	oprawa nastropowa IP 65 1x58W	1xFD 58 W
	oprawa nastropowa IP 65 2x58W	2xFD 58 W
	oprawa nastropowa IP 65 1x40W	1xFSD 40 W
	oprawa nastropowa IP 65 1x36W	1xFD 36 W
	oprawa do wbudowania IP 20 4x14W	4xFDH 14 W
	oprawa downlight do wbudowania IP 23 2x26W	2xFSQH 26 W
	oprawa nastropowa IP 40 2x49W	2xFDH 49 W
	oprawa naścienna - plafon IP 44 1x62W	1x1 x FDH + 1 x FDH 62 W
	oprawa downlight nastropowa IP 44 2x26W	2xFSQH 26 W
	oprawa downlight nastropowa IP 44 1x26W	1xFSQH 26 W
	oprawa downlight do wbudowania IP 44 2x26W	2xFSMH 26 W
	oprawa nastropowa IP 40 2x49W	2xFDH 49 W
	lampa stojąca IP 20 3x55W	3xFSD 55 W
	oprawa naścienna - plafon IP 40 2x26W	2xFSD 26 W
	oprawa elewacyjna UP-DOWN LED IP 65 2x3W	2xLED 3 W
	oprawa elewacyjna reflektor IP 65 1x70W	1xHIT 70 W
	oprawa elewacyjna do montażu nad wejściem IP 65 1x18W	1xFSD 18 W

	oprawa awaryjna do oznakowania drogi ewakuacyjnej 3xLED 1 W
	oprawa awaryjna do oznakowania drogi ewakuacyjnej 3xLED 1 W
V1	oprawa awaryjna LED AREA
V2	oprawa awaryjna LED ROUTE

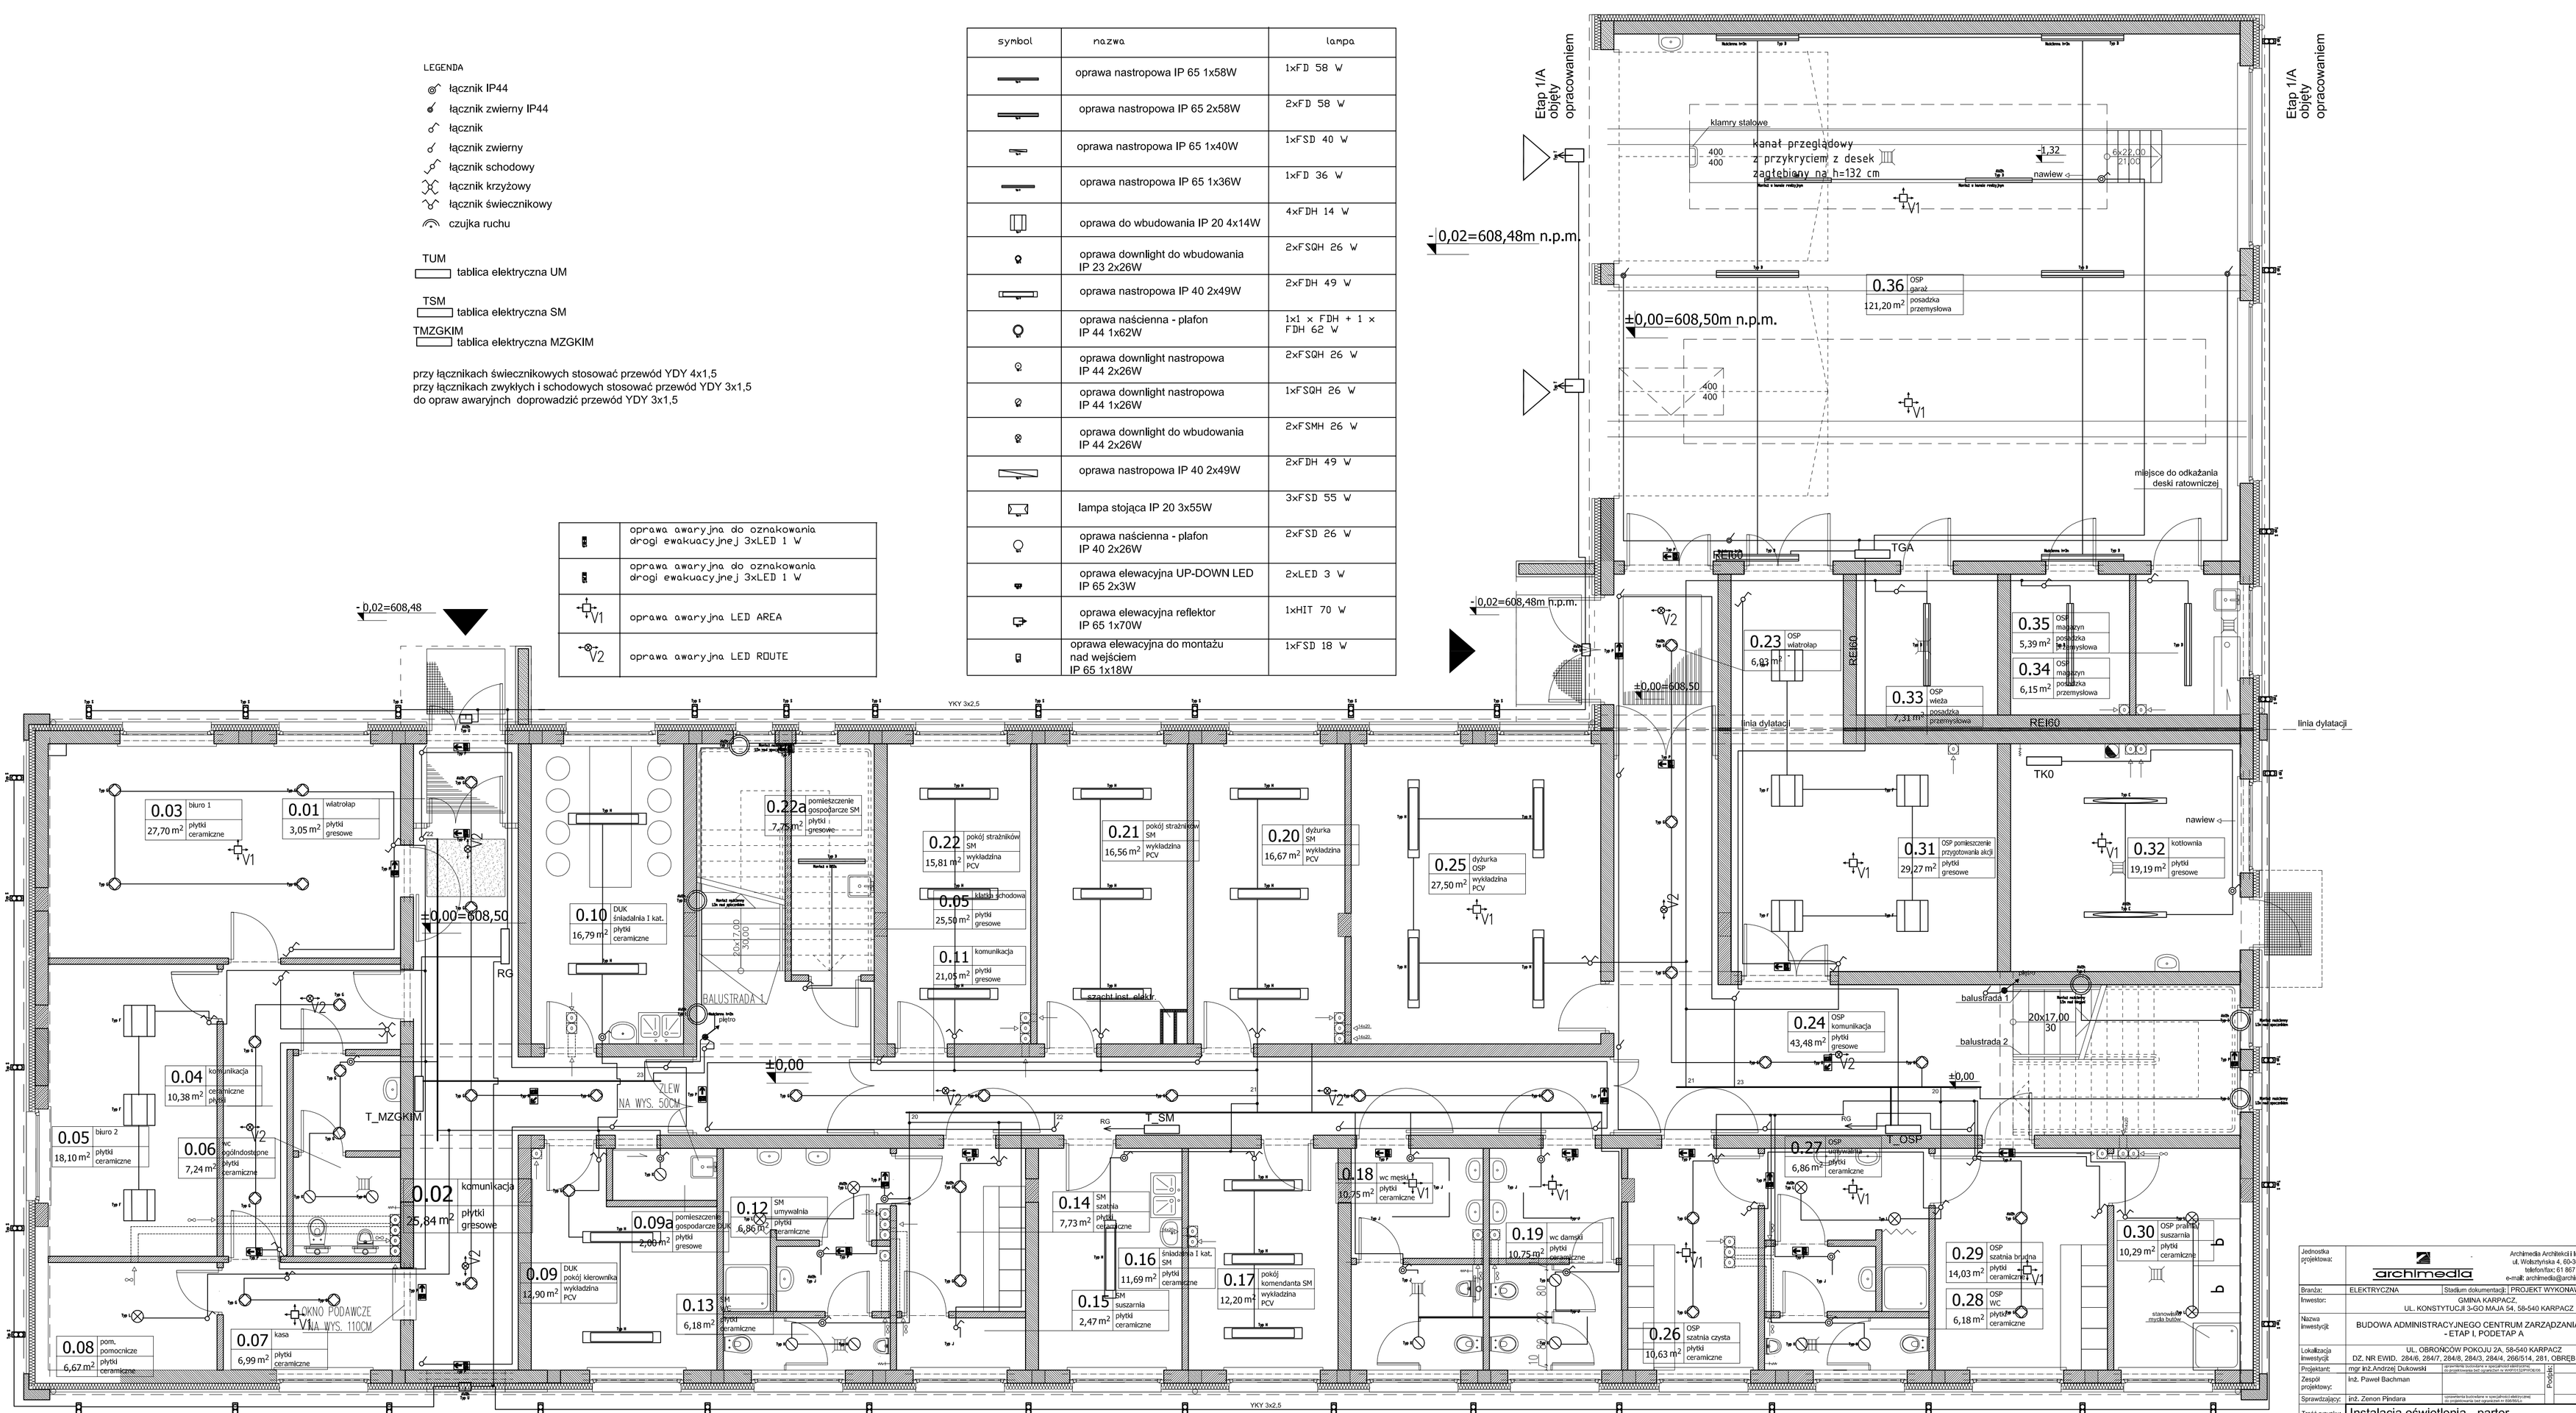

Jednostka projektowa:	archimedia	Architekci i Inżynierowie ul. Wałbrzyska 4, 60-361 Poznań tel/fax: 61 867 17 35 e-mail: archimedia@archimedia.com.pl		
Branża:	ELEKTRYCZNA	Stadium dokumentacji:	PROJEKT WYKONAWCZY	
Inwestor:	GMINA KARPACZ, UL. KONSTYTUCJI 3-GO MAJA 54, 58-540 KARPACZ			
Nazwa inwestycji:	BUDOWA ADMINISTRACYJNEGO CENTRUM ZARZĄDZANIA MIASTA - ETAP I, PODETAP A			
Lokalizacja inwestycji:	UL. OBROŃCÓW POKOJU 2A, 58-540 KARPACZ DZ. NR EWID. 284/6, 284/7, 284/8, 284/3, 284/4, 266/514, 281, OBRĘB KARPACZ 4			
Projektant:	mgr inż.Andrzej Dukowski	uprawnienia budowlane w specjalności elektrycznej do projektowania bez ograniczeń nr WKP/0112/PWOE/08		
Zespół projektowy:	Inż. Paweł Bachman			Podpis
Sprawdzający:	Inż. Zenon Pindara	uprawnienia budowlane w specjalności elektrycznej do projektowania bez ograniczeń nr WKP/0112/PWOE/08		
Treść rysunku:	Instalacja oświetlenia - parter			
Rewizja:	Rysunek sporządził:	Data:	Skala:	Nr rys.: E-01
		05.2013	1:50	

UWAGA! PROJEKT ARCHITEKTONICZNY ROZPATRYWAĆ ŁĄCZNIE Z PROJEKTAMI BRANŻOWYMI

© Wszelkie prawa zastrzeżone. Powielanie lub wykorzystywanie niezgodne z przeznaczeniem bez zgody właściciela dokumentacji zabronione