LEGENDA

CSP - Centrala 4 pętle (504 adresy), zasilacz 150W, obudowa, wyposażenie dodatkowe:
moduł RS485 (izolowany), drukarka zdarzeń, moduł sieciowy do podłączenia central,
klucz licencyjny, akumulator 2x 12V/26Ah/VDS, obudowa dodatkowa

2 A 001 CZUJKA OPTYCZNA DYMU, GNIAZDO, WSKAŹNIK ZADZIAŁANIA

1 A 002 CZUJKA OPTYCZNA DYMU OP720, GNIAZDO

1 A 002 WIELODETEKTOROWA CZUJKA, GNIAZDO, WSKAŹNIK ZADZIAŁANIA

1 A 003 RĘCZNY OSTRZEGACZ POŻAROWY

MOD M/W/A 1 A 004 LINIOWY MODUŁ WEJŚCIA/WYJŚCIA (4wej/4wyj)

1 A 008 SYGNALIZATOR AKUSTYCZNO-OPTYCZNY, GNIAZDO

OPIS OZNACZEŃ

1 A 001 Nr centrali / Pętla/Adres

Linia dozoru YnTKSYekw 1x2x1

Linia sterująca HTKSY PH90 1x2x1

Uwaga:

1 A 001 CZUJKE MONTOWAĆ NA SUFICIE WŁAŚCIWYM (PRZESTRZEŃ MIĘDZYSUFITOWA)/SYGNALIZATOR ZAMONTOWAĆ NA SUFICIE PODWIESZANYM LUB NA ŚCIANIE NAD DZWIAMI (W GARAŻU CZUJKE MONTOWAĆ NA SUFIECIE WŁAŚCIWYM)

1 A 002 CZUJKE MONTOWAĆ NA SUFICIE PODWIESZANYM (W PRZYPADKU BRAKU SUFITU PODWIESZANEGO NA SUFICIE WŁAŚCIWYM)

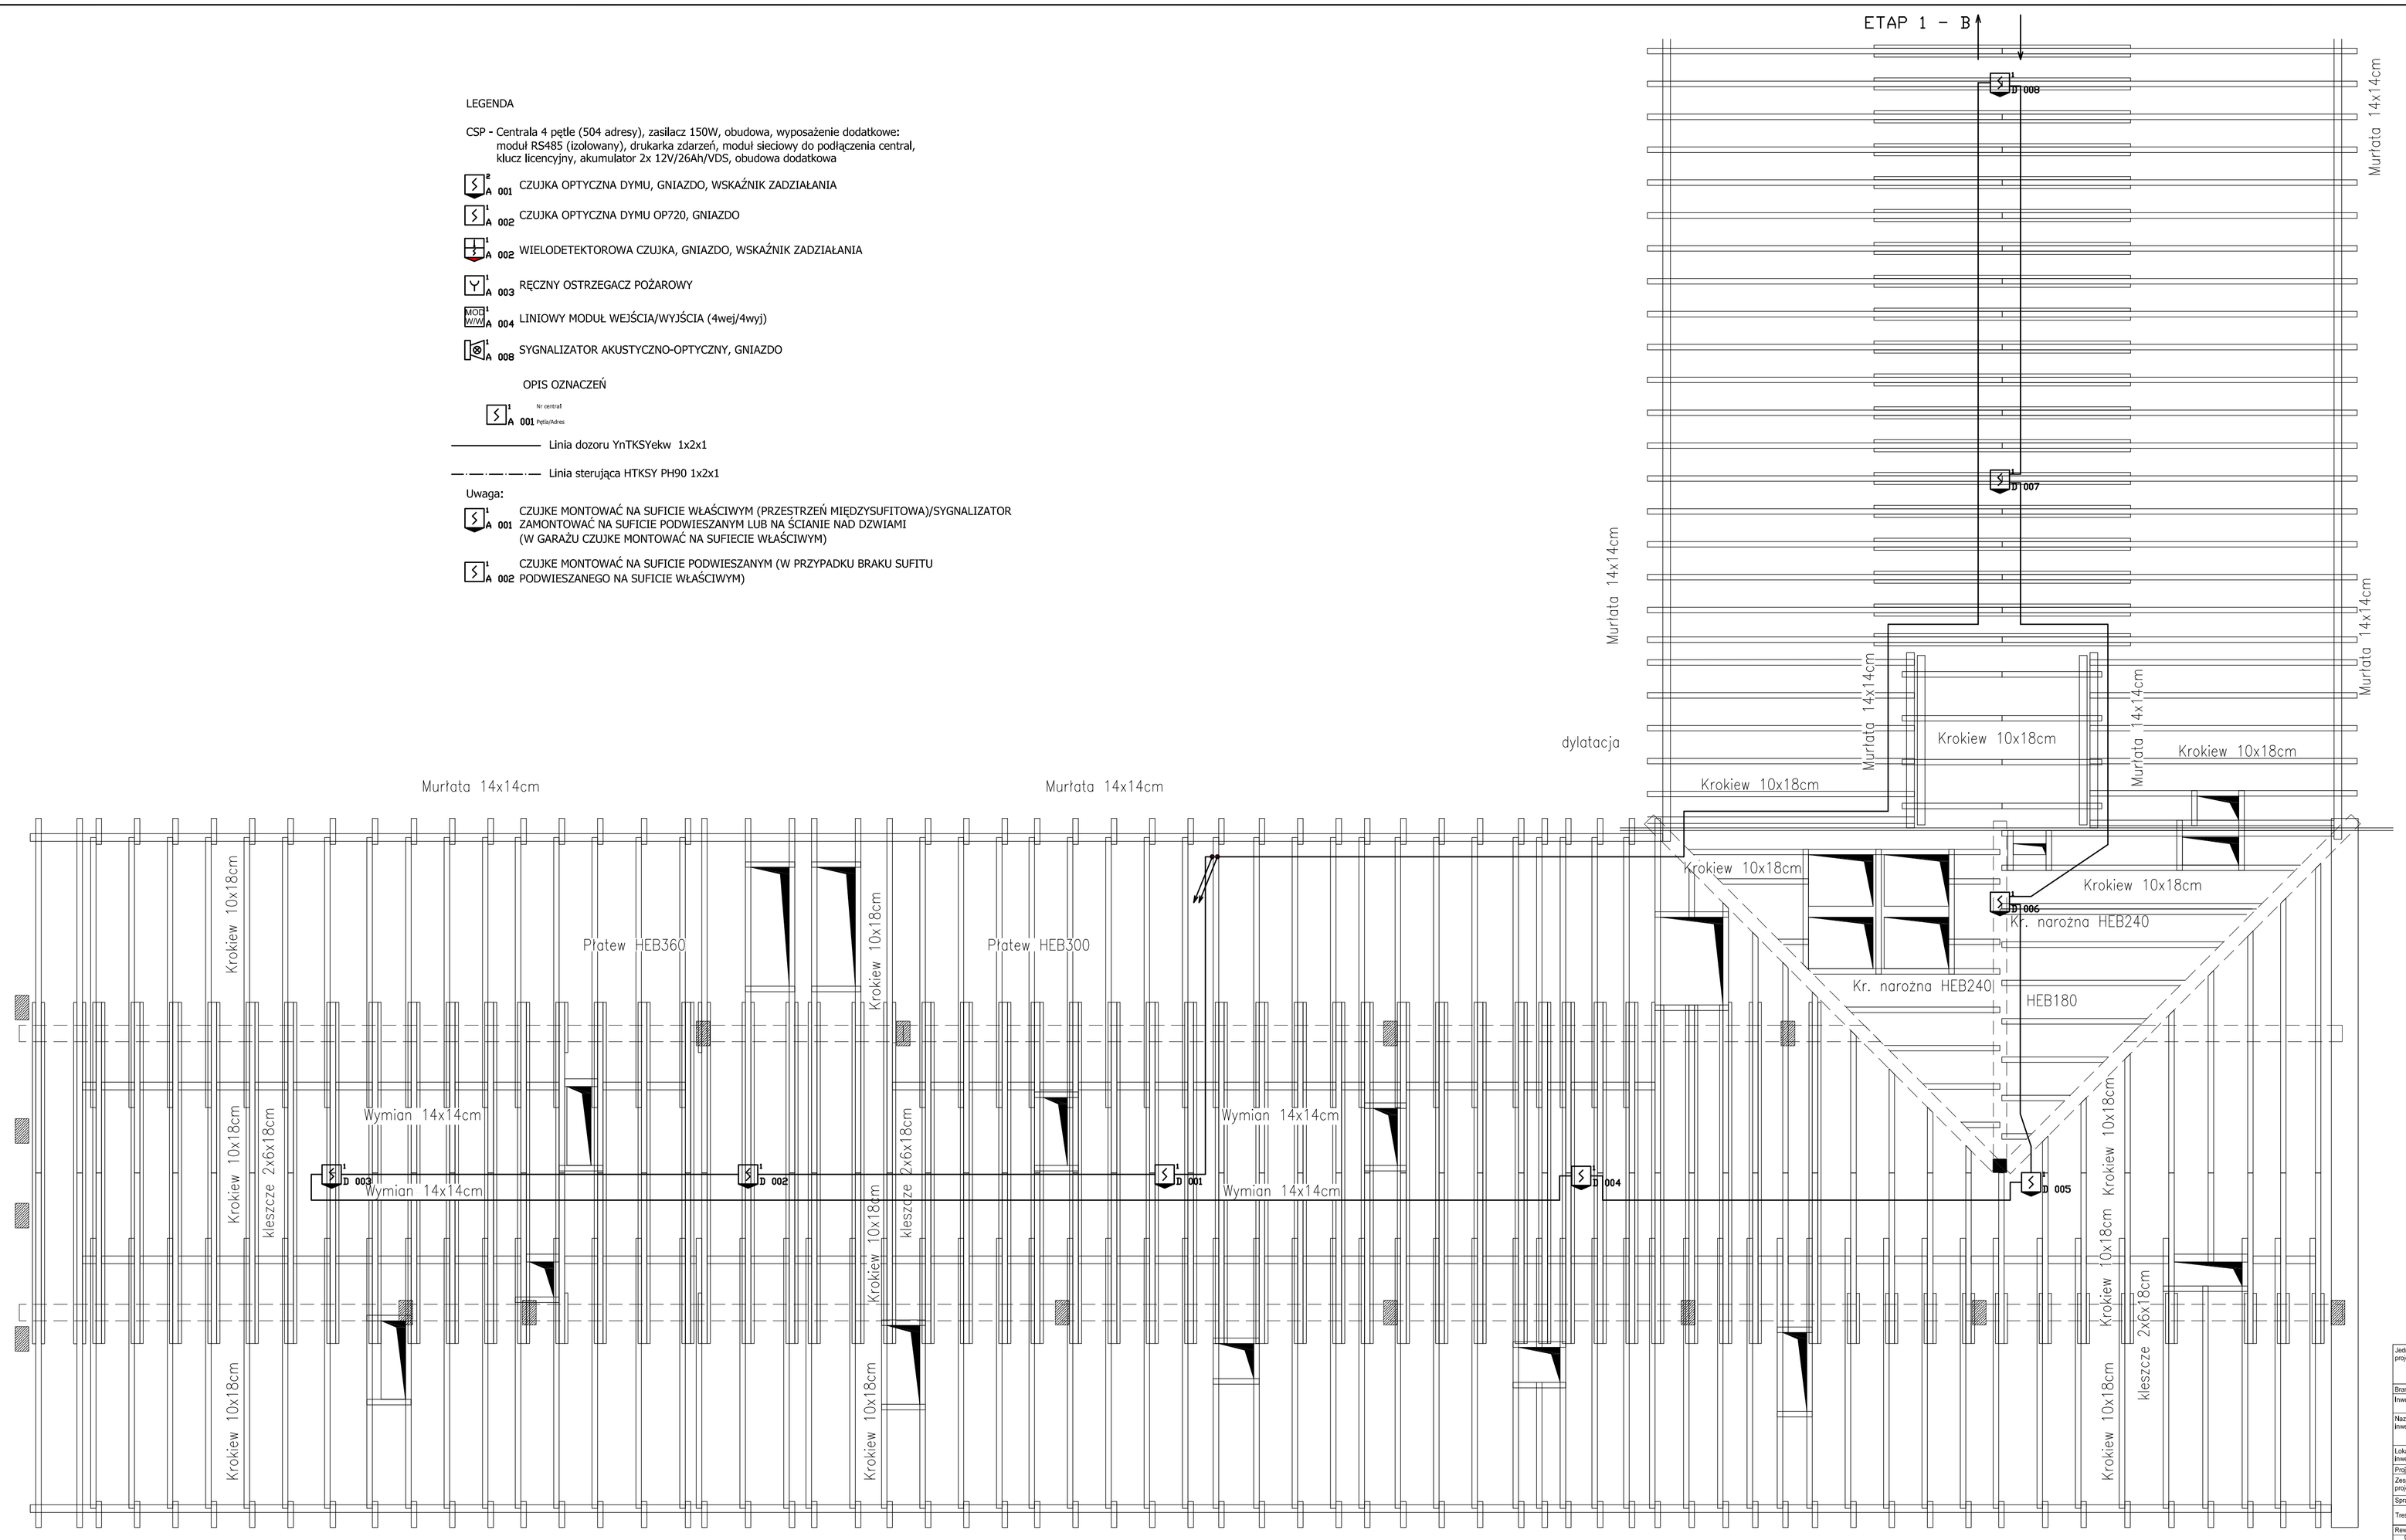

Jednostka projektowa:	archimedia	Archimedia Architekci i Inżynierowie ul. Wołczyńska 4, 60-361 Poznań telefon/fax: 61 867 17 35 e-mail: archimedia@archimedia.com.pl	
Branża:	TELETECHNICZNA	Stadium dokumentacji:	PROJEKT WYKONAWCZY
Inwestor:	GMINA KARPACZ UL. KONSTYTUCJI 3-GO MAJA 5A, 58-540 KARPACZ		
Nazwa inwestycji:	BUDOWA ADMINISTRACYJNEGO CENTRUM ZARZĄDZANIA MIASTA - ETAP I, PODETAP A		
Lokalizacja inwestycji:	UL. OBROŃCÓW POKOJU 2A, 58-540 KARPACZ DZ. NR EWID. 28415, 28407, 28418, 28413, 28414, 2992/514, 281, OBRĘB KARPACZ 4		
Projektant:	mgr inż. Andrzej Dukowski	uprawnienia budowlane w specjalności elektrycznej bez ograniczeń nr ewid. 3/WKP/11	
Zespół projektowy:	inż. Paweł Bachman	uprawnienia budowlane w specjalności elektrycznej bez ograniczeń nr ewid. 3/WKP/11	Podpis:
Sprawdzający:	inż. Zenon Pindara	uprawnienia budowlane w specjalności elektrycznej bez ograniczeń nr ewid. 3/WKP/11	
Treść rysunku:	SAP - RZUT PRZESTRZENI DACHOWEJ		
Rewizja: 05.06.2013	Rysunek sporządził:	Data: 05.2013	Skala: 1:50
			Nr rys.: SAP-03
UWAGA! PROJEKT ARCHITEKTONICZNY ROZPATRYWAĆ ŁĄCZNIE Z PROJEKTAMI BRANŻOWYMI			

© Wszelkie prawa zastrzeżone. Powielanie lub wykorzystywanie niezgodne z przeznaczeniem bez zgody właściciela dokumentacji zabronione