LEGENDA

CSP - Centrala 4 pętle (504 adresy), zasilacz 150W, obudowa, wyposażenie dodatkowe: moduł RS485 (izolowany), drukarka zdarzeń, moduł sieciowy do podłączenia central, klucz licencyjny, akumulator 2x 12V/26Ah/VDS, obudowa dodatkowa

1 A 001 CZUJKA OPTYCZNA DYMU, GNIAZDO, WSKAŹNIK ZADZIAŁANIA

1 A 002 CZUJKA OPTYCZNA DYMU OP720, GNIAZDO

1 A 002 WIELODETEKTOROWA CZUJKA, GNIAZDO, WSKAŹNIK ZADZIAŁANIA

1 A 003 RĘCZNY OSTRZEGACZ POŻAROWY

MOD WYJ 1 A 004 LINIOWY MODUŁ WEJŚCIA/WYJŚCIA (4wej/4wyj)

1 A 00B SYGNALIZATOR AKUSTYCZNO-OPTYCZNY, GNIAZDO

OPIS OZNACZEŃ

1 A 001 nr centrali / Pętla/Adres

Linia dozoru YnTKSYekw 1x2x1

Linia sterująca HTKSY PH90 1x2x1

Uwaga:

1 A 001 CZUJKE MONTOWAĆ NA SUFICIE WŁAŚCIWYM (PRZESTRZEŃ MIĘDZYSUFITOWA)/SYGNALIZATOR ZAMONTOWAĆ NA SUFICIE PODWIESZANYM LUB NA ŚCIANIE NAD DZWIAMI (W GARAŻU CZUJKE MONTOWAĆ NA SUFIECIE WŁAŚCIWYM)

1 A 002 CZUJKE MONTOWAĆ NA SUFICIE PODWIESZANYM (W PRZYPADKU BRAKU SUFITU PODWIESZANEGO NA SUFICIE WŁAŚCIWYM)

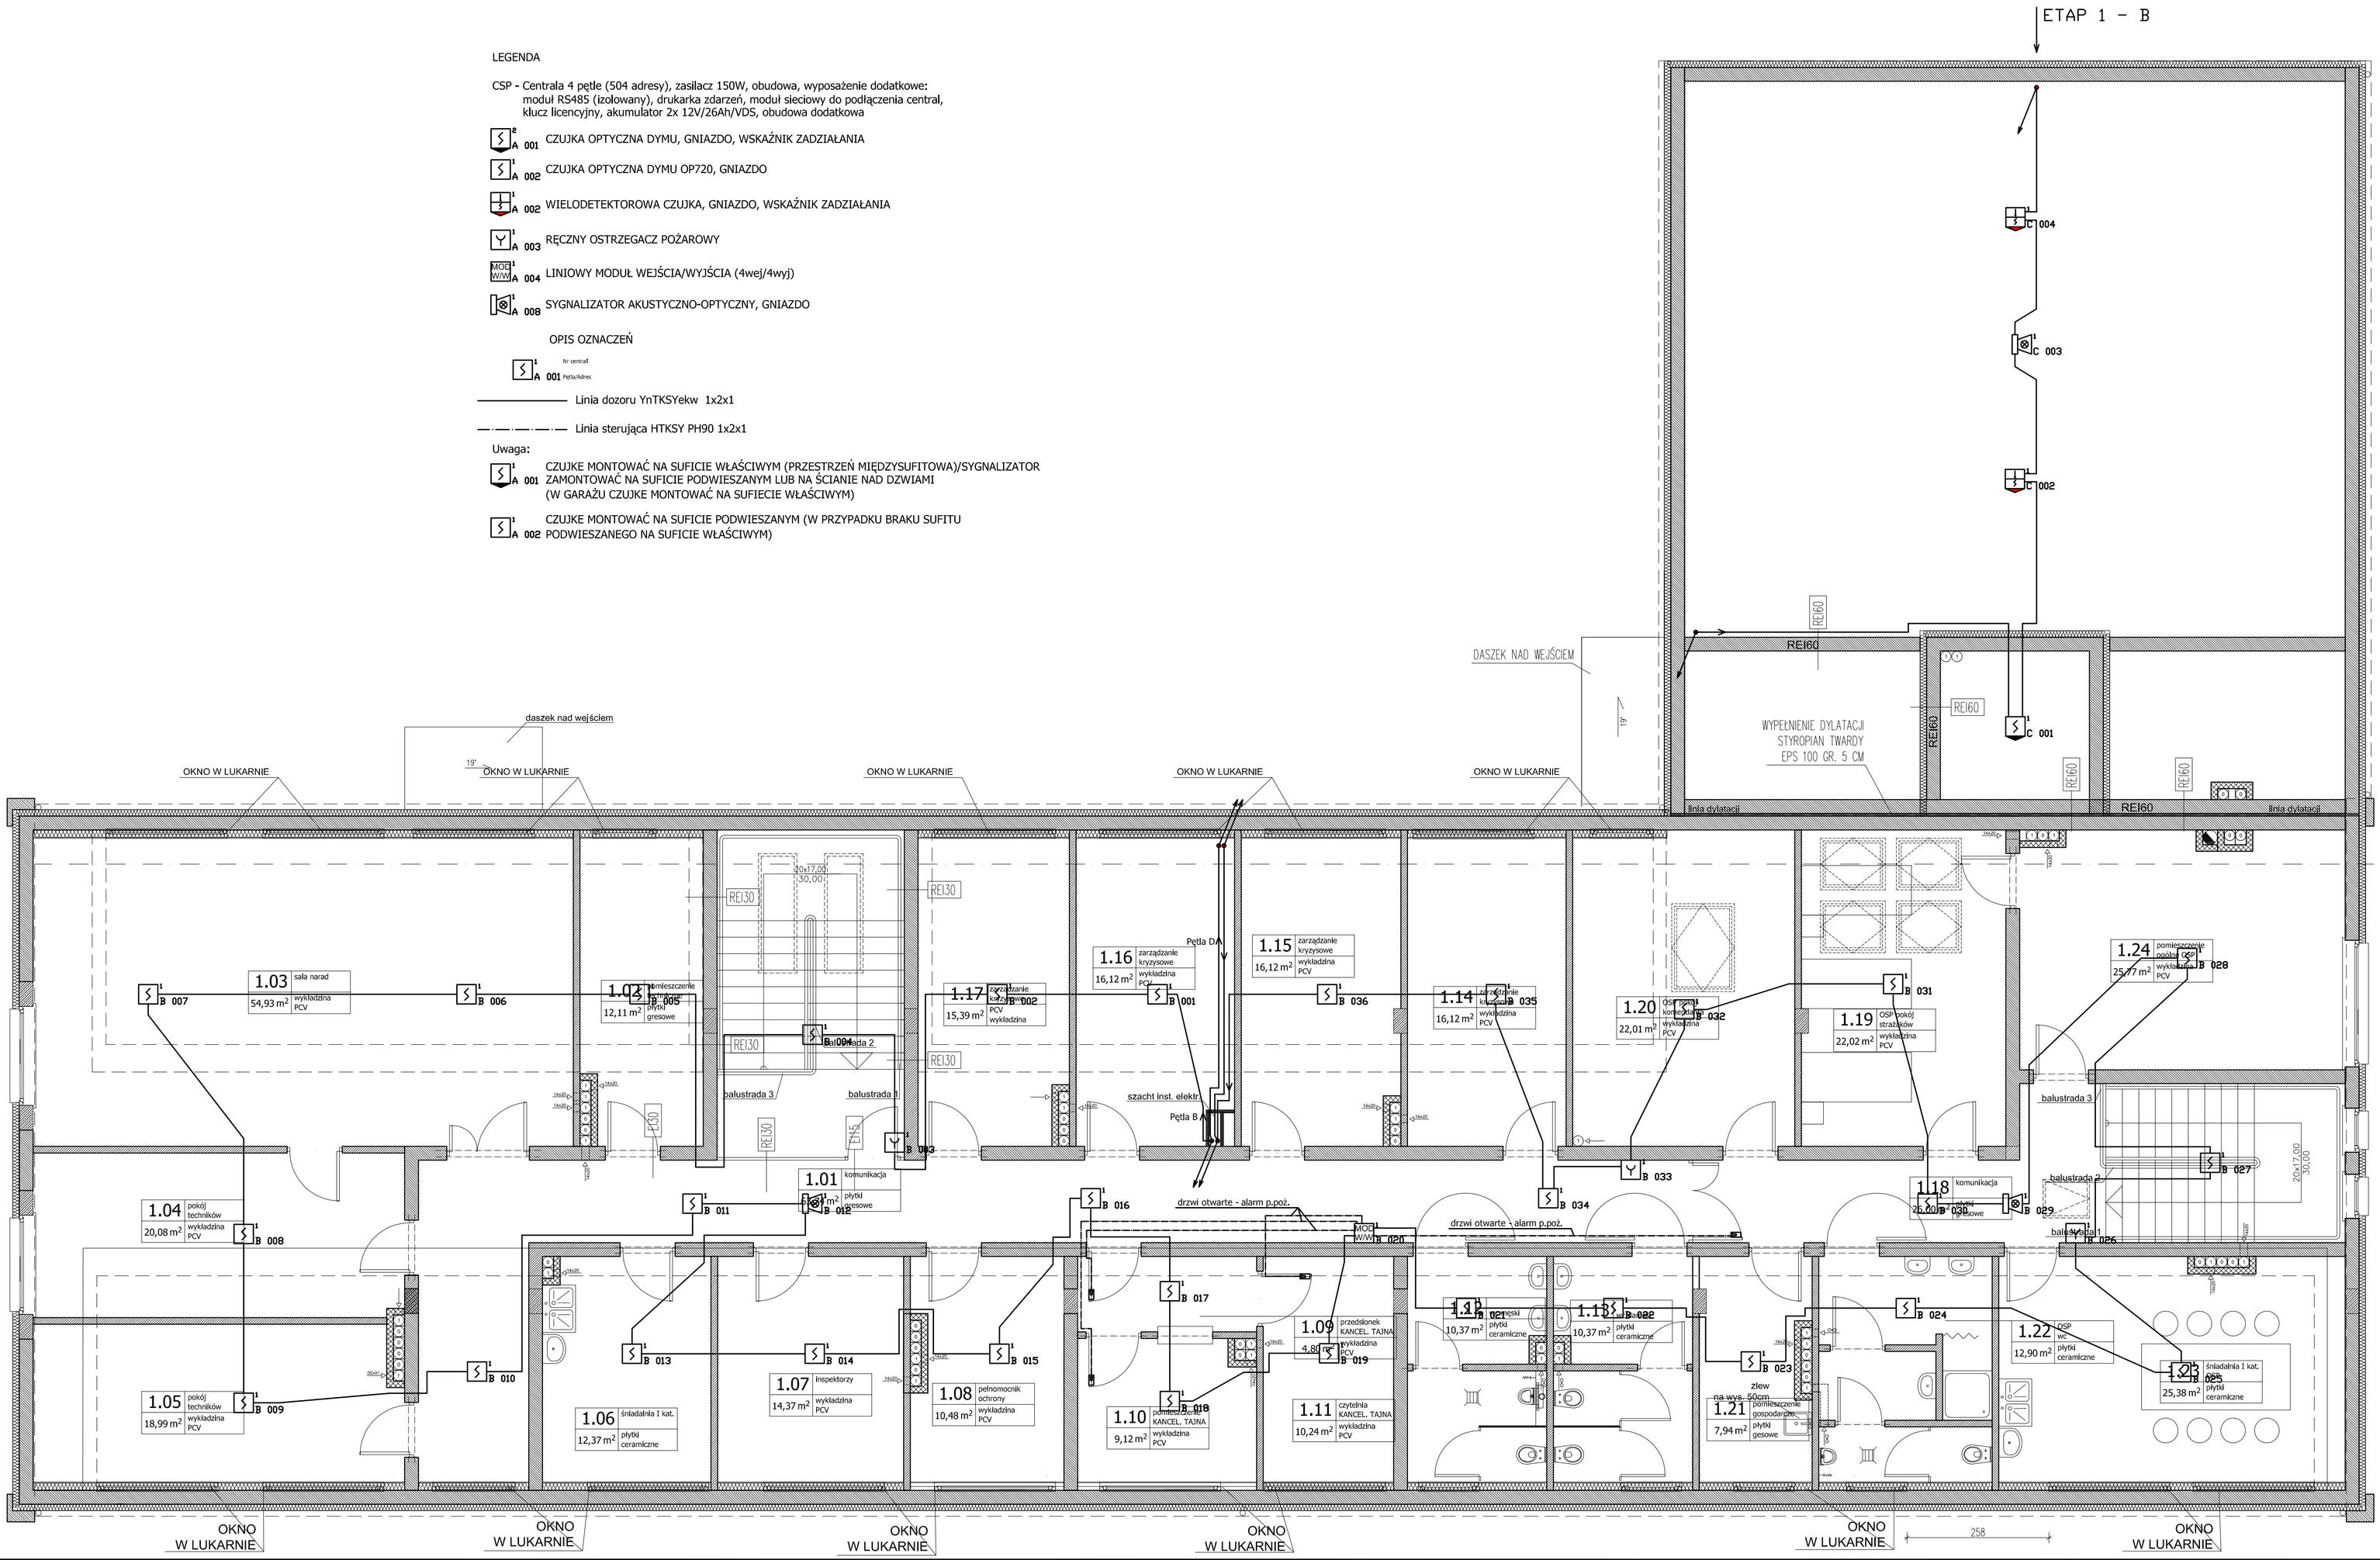

Jednostka projektowa:	archimedia — Archimedia Architekci i Inżynierowie, ul. Wielkopolska 4, 60-361 Poznań, telefon/fax: 61 867 17 35, e-mail: archimedia@archimedia.com.pl		
Branża:	TELETECHNICZNA	Stadium dokumentacji	PROJEKT WYKONAWCZY
Inwestor:	GMINA KARPACZ, UL. KONSTYTUCJI 3-GO MAJA 54, 58-540 KARPACZ		
Nazwa inwestycji:	BUDOWA ADMINISTRACYJNEGO CENTRUM ZARZĄDZANIA MIASTA - ETAP I, PODETAP A		
Lokalizacja inwestycji:	UL. OBROŃCÓW POKOJU 2A, 58-540 KARPACZ, DZ. NR EWID. 284/6, 284/7, 284/8, 284/4, 266/514, 281, OBRĘB KARPACZ 4		
Projektant:	mgr inż. Andrzej Dukowski	uprawnienia budowlane w specyalności elektrycznej bez ograniczeń zgodnie z ustawą z dnia 18 marca 2004 r.	
Zespół projektowy:	inż. Paweł Bachman	uprawnienia budowlane w specyalności elektrycznej bez ograniczeń zgodnie z ustawą z dnia 18 marca 2004 r.	Podpis:
Sprawdzający:	inż. Zenon Pindara		
Treść rysunku:	SAP - RZUT PIĘTRA		
Rewizja:	Rysunek sporządził:	Data:	Skala:	Nr rys.: SAP-02
		05.06.2013	05.2013	1:50	

UWAGI: PROJEKT ARCHITEKTONICZNY ROZPATRYWAĆ ŁĄCZNIE Z PROJEKTAMI BRANŻOWYMI

© Wszelkie prawa zastrzeżone. Powielanie lub wykorzystywanie niezgodne z przeznaczeniem bez zgody właściciela dokumentacji zabronione