LEGENDA:

Kamera wewnętrzna kopułkowa wandaloodporna dzienno-nocna, podstawa do kamer, CCD 1/4, 2,8 - 5,8 mm, 480/625 linii TV

Kamera zewnętrzna dzienno-nocna (obiektyw, obudowa i wysięgnik do obudowy dostraczane razem z kamerą), CCD 1/4'', 3,9 – 85,8 mm, 480/530 linii TV

YWDX-pek 75 0.8/3.7 - przewód koncentryczny, YDY 2x1,5mm2 - przewód zasilający

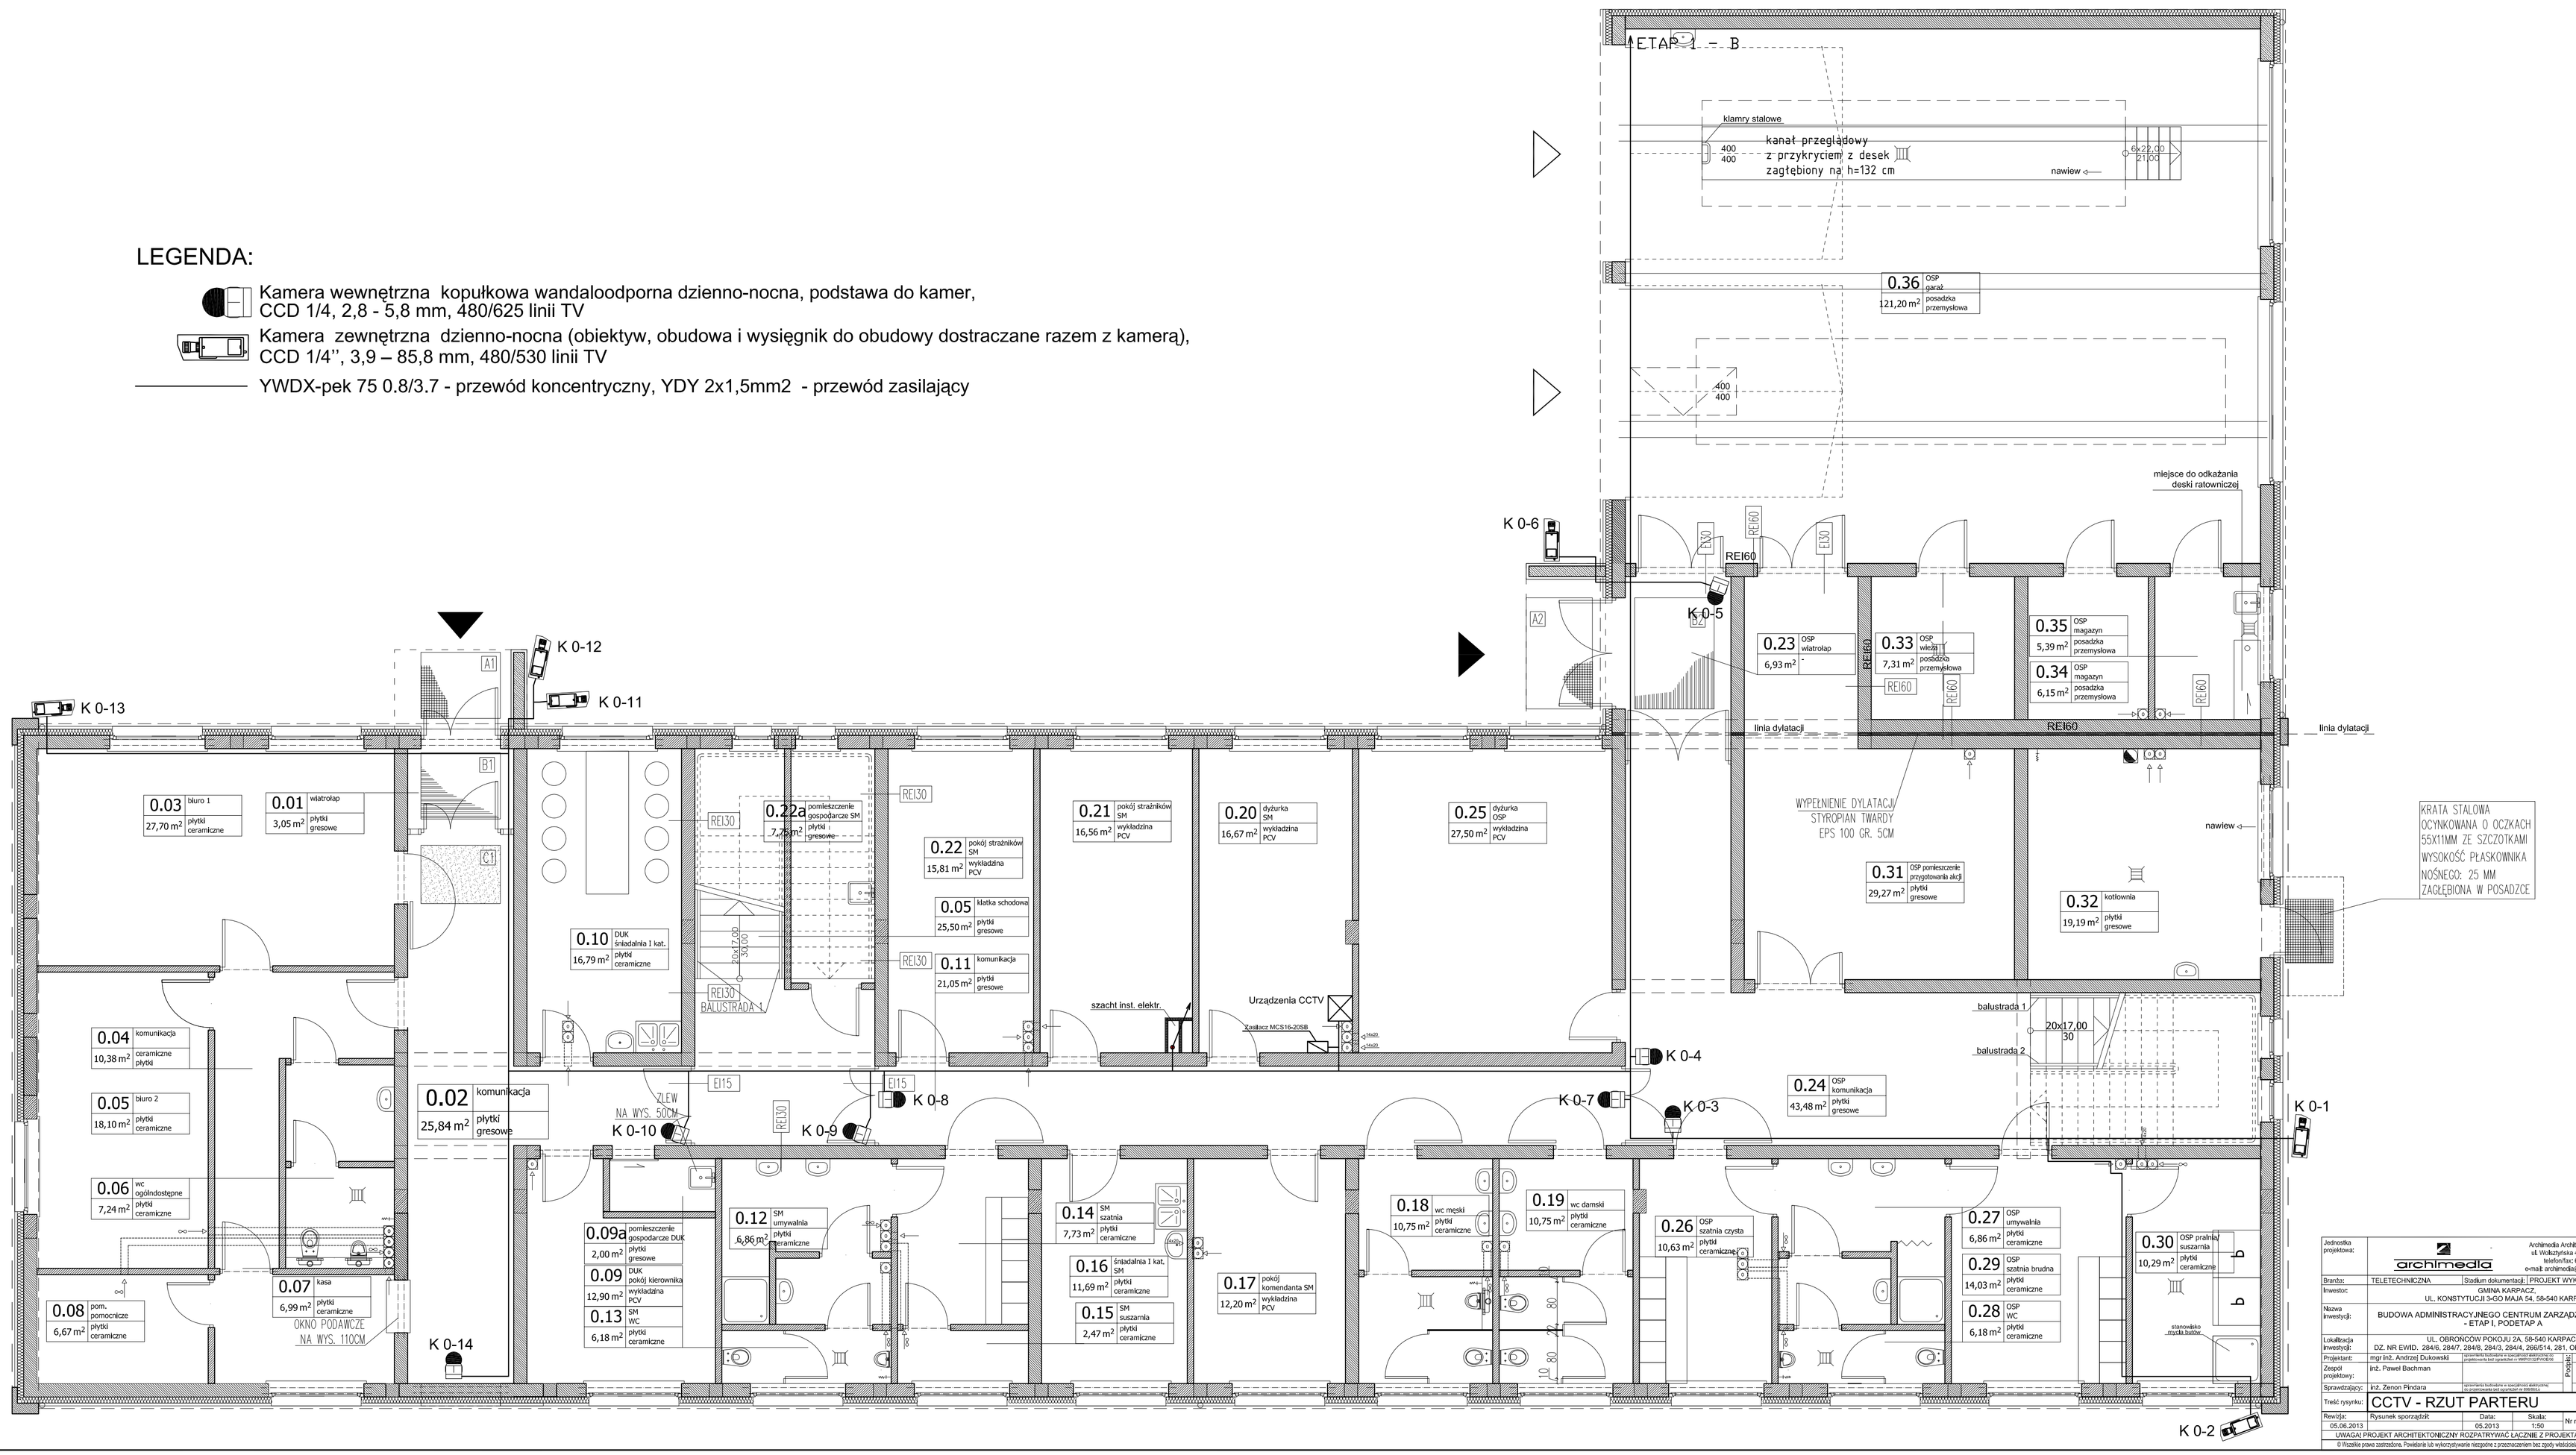


| | | | |
|---|---|---|---|
| Jednostka projektowa: | archimedia | Architekci i Inżynierowie ul. Wielkopolska 4, 60-361 Poznań telefon/fax: 61 867 17 35 e-mail: archimedia@archimedia.com.pl | |
| Branża: | TELETECHNICZNA | Stadium dokumentacji: | PROJEKT WYKONAWCZY |
| Inwestor: | GMINA KARPACZ UL. KONSTYTUCJI 3-GO MAJA 54, 58-540 KARPACZ | | |
| Nazwa inwestycji: | BUDOWA ADMINISTRACYJNEGO CENTRUM ZARZĄDZANIA MIASTA - ETAP I, PODETAP A | | |
| Lokalizacja inwestycji: | UL. OBROŃCÓW POKOJU 2A, 58-540 KARPACZ DZ. NR EWID. 284/6, 284/7, 284/8, 284/3, 284/4, 266/514, 281, OBRĘB KARPACZ 4 | | |
| Projektant: | mgr inż. Andrzej Dukowski | uprawnienia budowlane w specjalności architektonicznej bez ograniczeń, wpis do Izby Architektów RP nr DWP/0100 | Podpis: |
| Zespół projektowy: | inż. Paweł Bachman | uprawnienia budowlane w specjalności instalacyjnej w zakresie sieci, instalacji i urządzeń elektrycznych i elektroenergetycznych bez ograniczeń, wpis do Izby Inżynierów RP nr PWOE/6/0/2012 | |
| Sprawdzający: | inż. Zenon Pindara | | |
| Treść rysunku: | CCTV - RZUT PARTERU | | |
| Rewizje: | Rysunek sporządził: | Data: | Skala: |
| 05.06.2013 | | 05.2013 | 1:50 |
| Nr rys.: | CCTV-01 | | |

UWAGI PROJEKT ARCHITEKTONICZNY ROZPATRYWAĆ ŁĄCZNIE Z PROJEKTAMI BRANŻOWYMI

© Wszelkie prawa zastrzeżone. Powielanie lub wykorzystywanie niezgodne z przeznaczeniem bez zgody właściciela dokumentacji zabronione