Zestawienie drewna gatunku C24

| | Przekrój | Ilość | długość | Objętość |
|---|---|---|---|---|
| krokiew | 10x18cm | 170 | 8,00 m | 24,48 m3 |
| kleszcze | 2x6x18cm | 170 | 3,02 m | 5,54 m3 |
| murłata | 14x14cm | 2 | 68 m | 2,66 m3 |
| wymiany | | | | 0,25 m3 |
| razem | | | | 32,93 m3 |

Zestawienie stali gatunku S355

| | Przekrój | Ilość | kg/m | długość | Waga |
|---|---|---|---|---|---|
| płatew | HEB300 | 2 | 116,95 | 42,20 m | 9871 kg |
| narożnik | HEB240 | 2 | 83,21 | 10,06 m | 1674 kg |
| kalenica | HEB180 | 1 | 51,26 | 6,30 m | 323 kg |
| | | | | | |
| razem | | | | | 11868 kg |

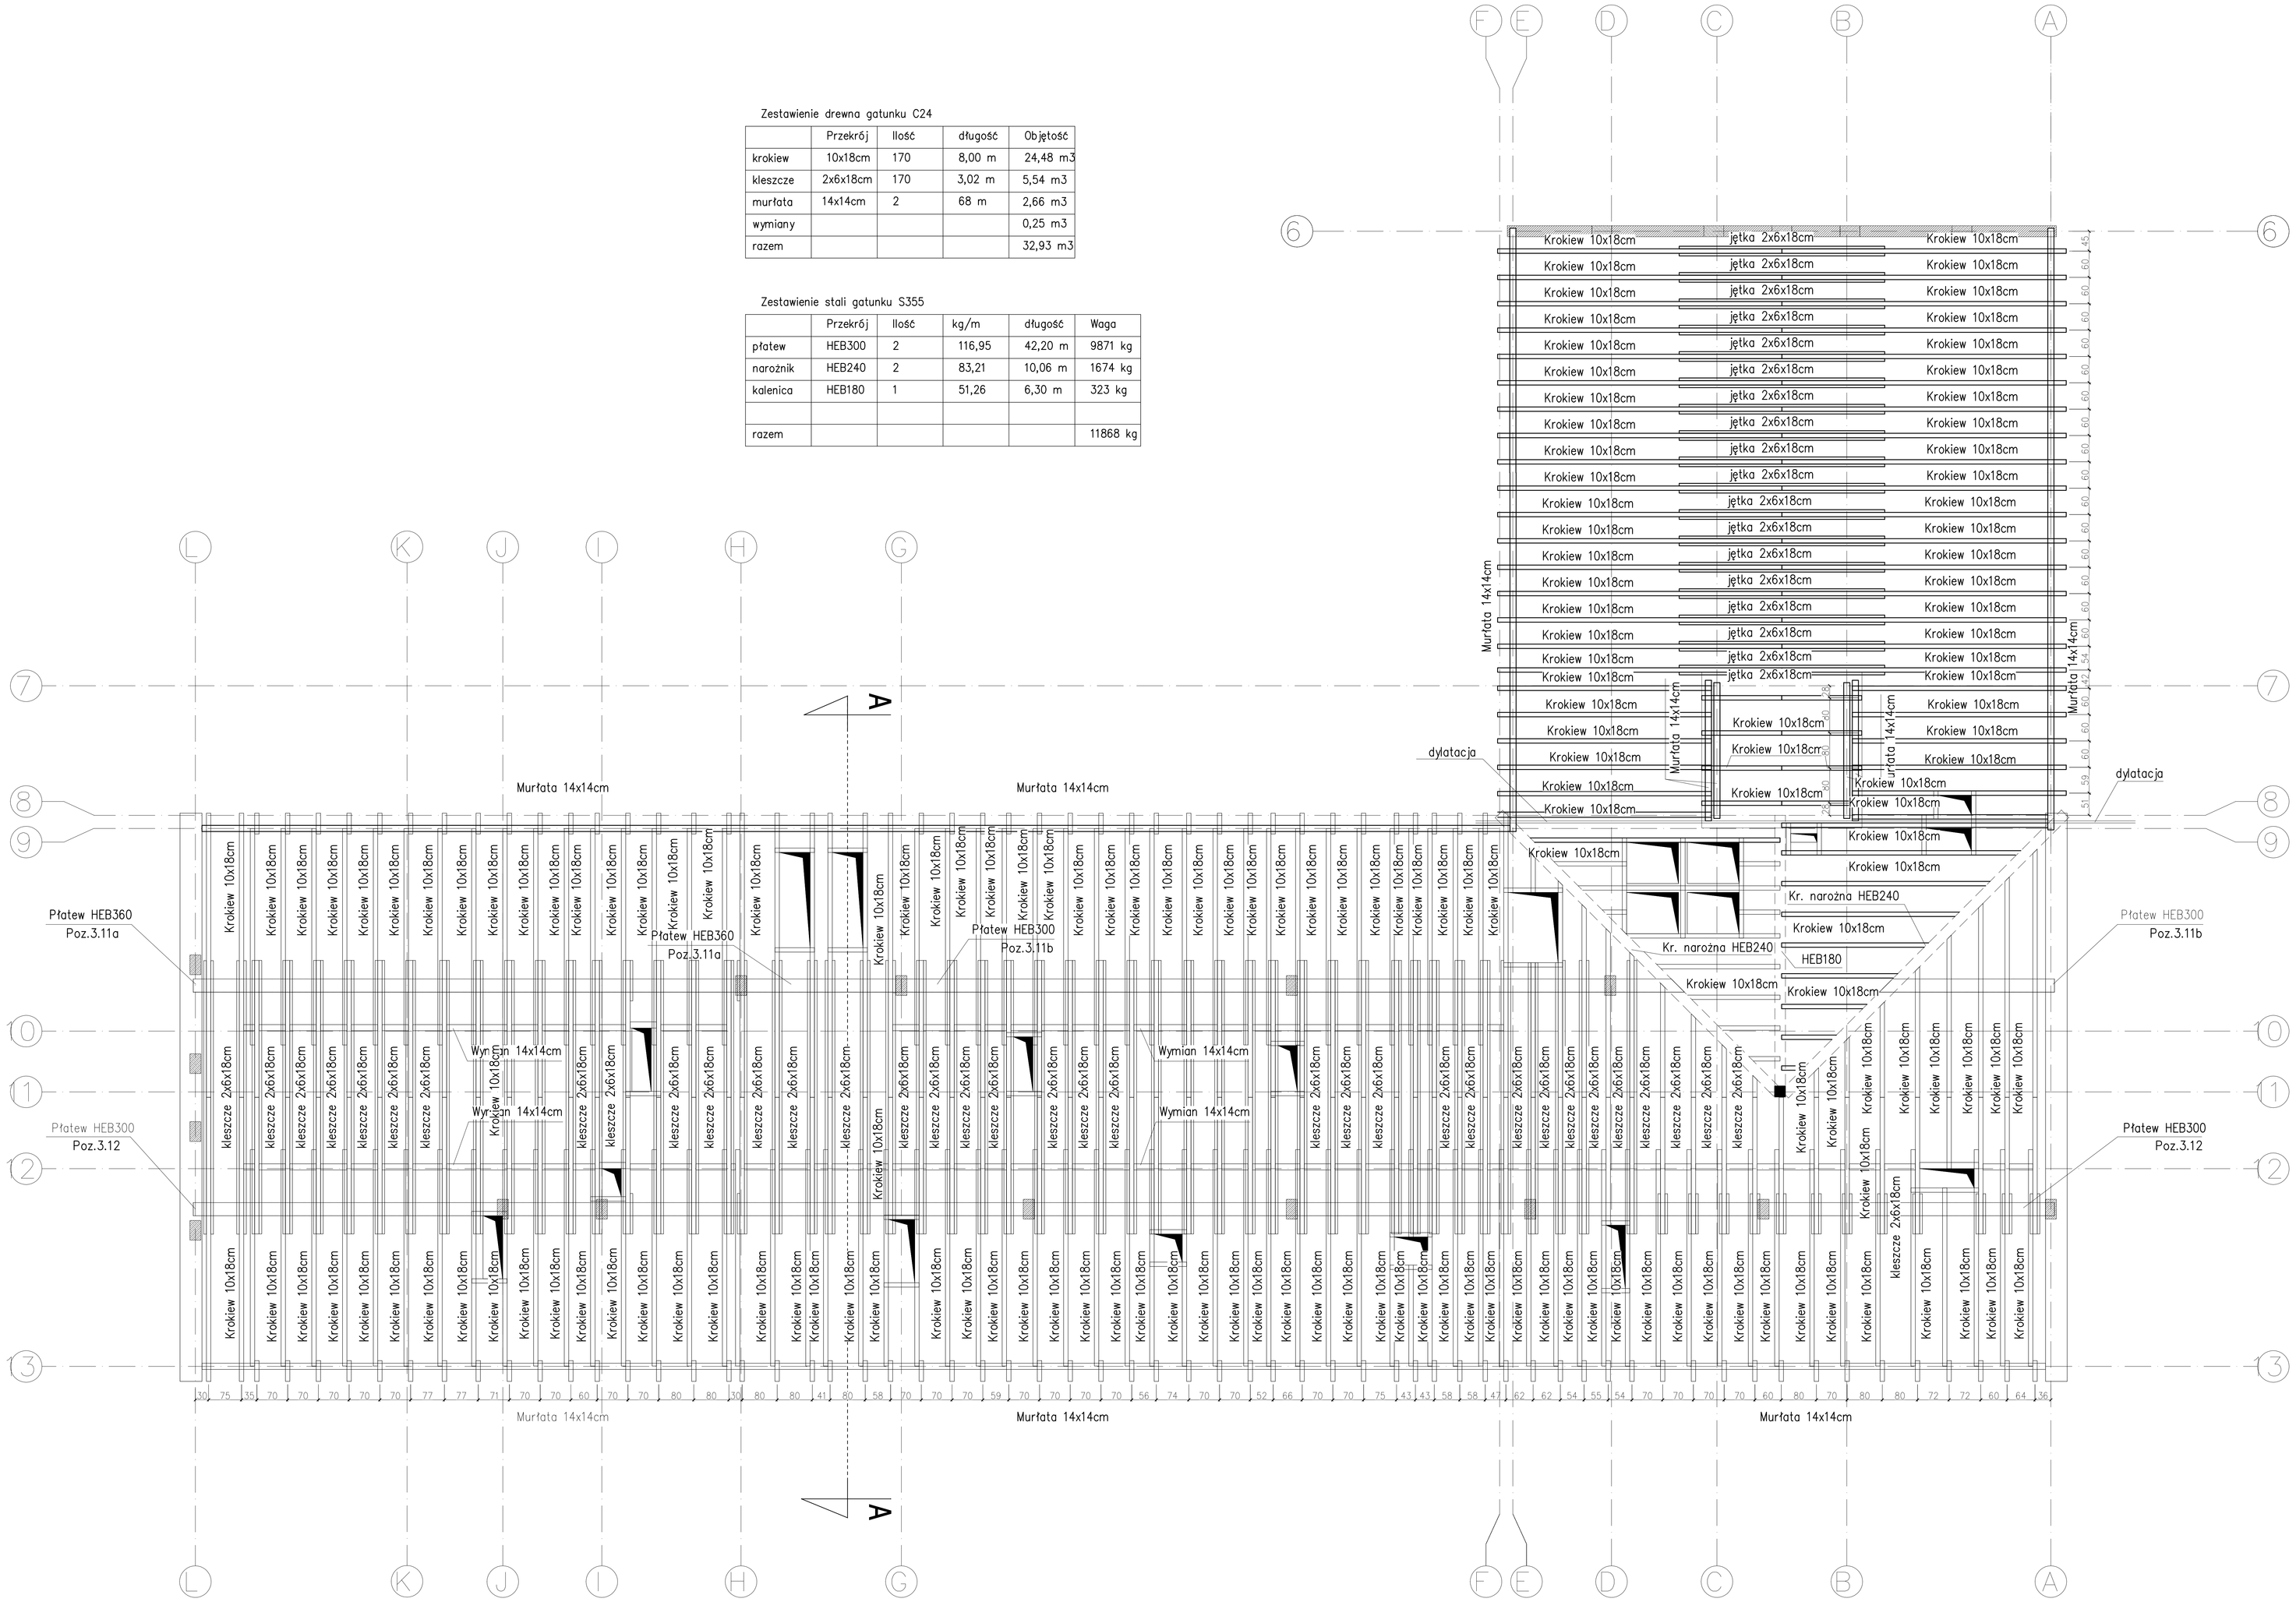


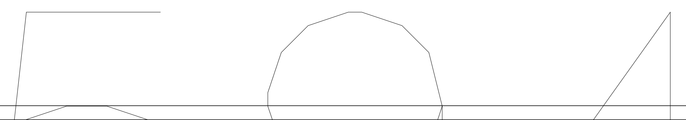


archimedia
Pracownia: ul. Widzyńska 4, 60-361 Poznań
TEL: (061) 867 73 35, e-mail: archimedia@archimedia.com.pl


| | | | |
|---|---|---|---|
| Branża: | KONSTRUKCJA | Stadium dokumentacji: | WYKONAWCZY |

Nazwa inwestycji: GMINA KARPACZ
UL. KONSTYTUCJI 3-GO MAJA 54
58-540 KARPACZ

Adres inwestycji: BUDOWA ADMINISTRACYJNEGO CENTRUM ZARZĄDZANIA MIASTA - ETAP 1
UL. OBRONCÓW POKOJU 2A, 58-540 KARPACZ
DZIAŁKA NR EWID. 284/8, 284/3, cz. 284/4, 284/6, 284/7, cz. 266/514, 281, OBRĘB KARPACZ 4

Projektant: mgr inż. Michał Janusz — upr.awb.1120/89/U; upr.awnar.3962/89/U — Sp. cywilna; Podpis/pieczęć

Sprawdził: mgr inż. Piotr Jachnik — upr.awnar. WR/0021/POOS/09

Treść rysunku: Rzut Więźby

| Data rozpoczęcia projektu: | Sposób sporządzenia: | Data: | Nr rysunku: | Skala: |
|---|---|---|---|---|
| Ostatnia modyfikacja: | | 06.2013 | K-04 | 1:50 |

UWAGI: PROJEKT ARCHITEKTONICZNY ROZPATRYWAĆ ŁĄCZNIE Z PROJEKTAMI BRANŻOWYMI


© Wszelkie prawa zastrzeżone. Powielanie lub wykorzystywanie niezgodne z przeznaczeniem bez zgody właściciela dokumentacji zabronione.