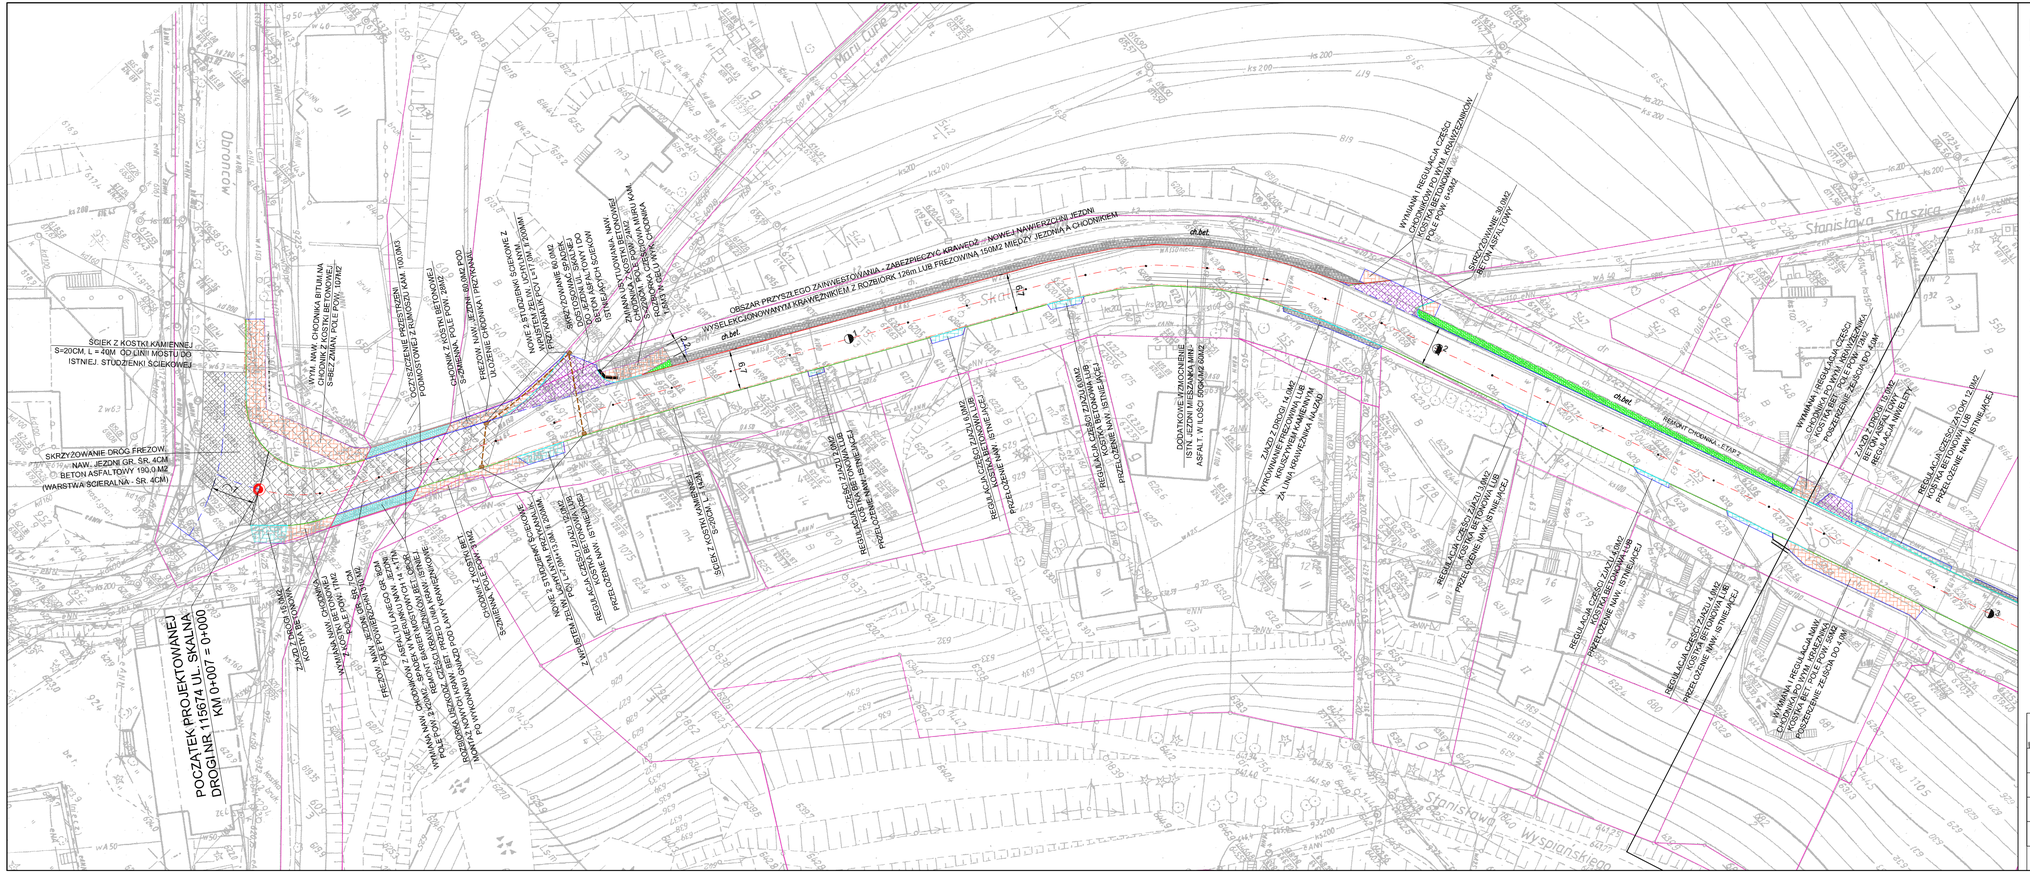
POCZĄTEK PROJEKTOWANEJ DROGI NR 115674 UL. SKALNA KM 0+007 = 0+000
KM 0+007 = 0+000
SKRZYŻOWANIE DRÓG FREZOW.
NAW. JEZDNI GR. ŚR. 4CM
(WARSTWA ŚCIERALNA - ŚR. 4CM)
ŚCIEK Z KOSTKI KAMIENNEJ
S=20CM, L = 40M OD LINII MOSTU DO
ISTNIEJ. STUDZIENKI ŚCIEKOWEJ
WYM. NAW. CHODNIKA BITUM.NA
CHODNIKU BETONOWYM
OBSZAR PRZYSZŁEGO ZAINWESTOWANIA - ZABEZPIECZYĆ KRAWĘDŹ - NOWEJ NAWIERZCHNI JEZDNI
WYSIELĘGNIKOWANYM KRAWĘŻNIKIEM Z ROZBIÓRKI 126m.LUB FREZOWINĄ 150M2 MIĘDZY JEZDNIĄ A CHODNIKIEM
ch.bet.
ch.bet.
ch.bet.
STOPIEŃ
STOPIEŃ
STOPIEŃ