



ul. Kamienna odc. 2

Skala 1:500/100

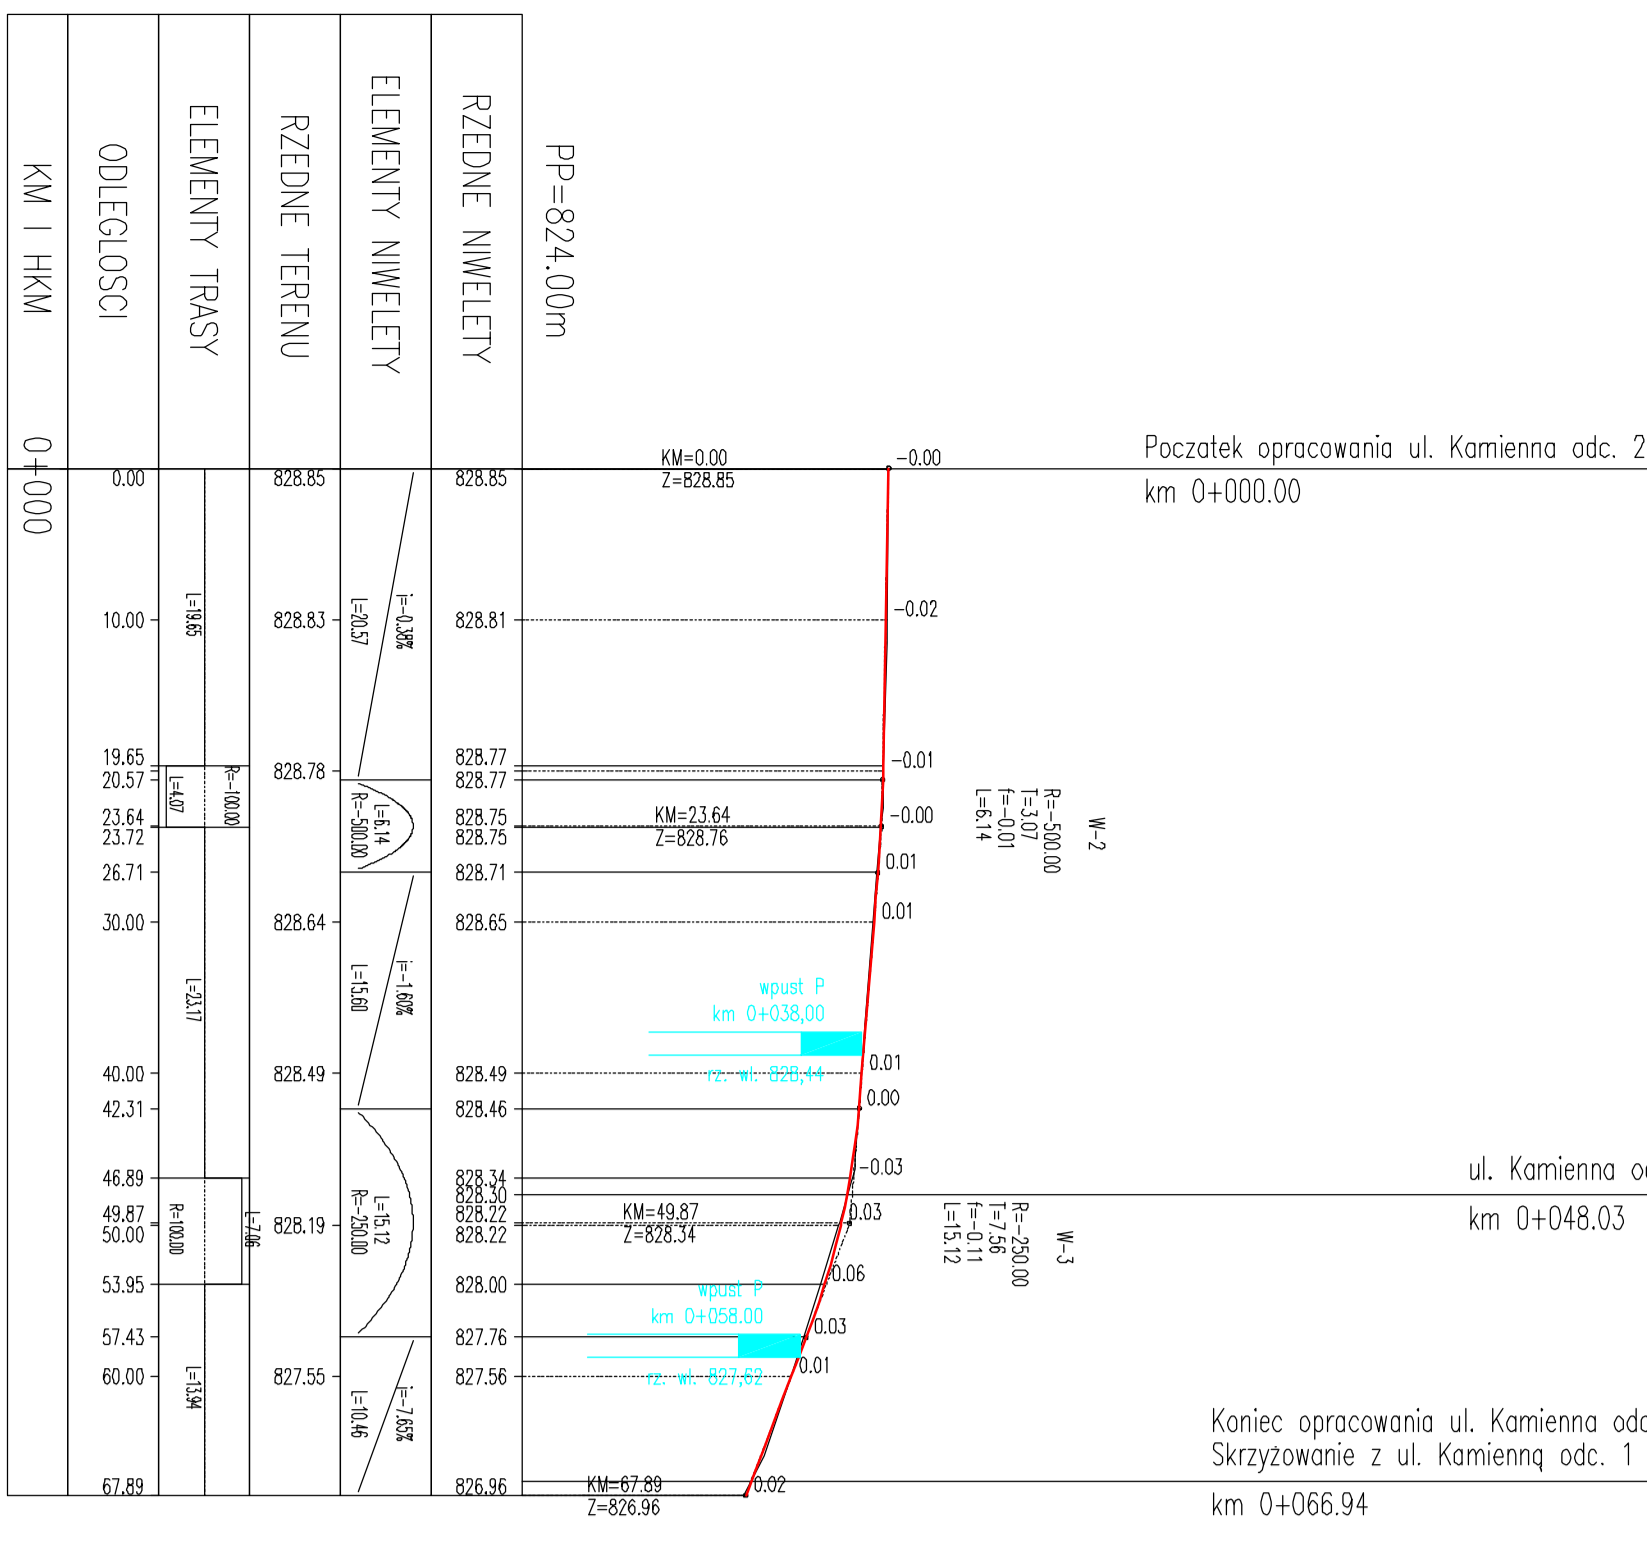


ul. Kamienna odc. 3

Skala 1:500/100

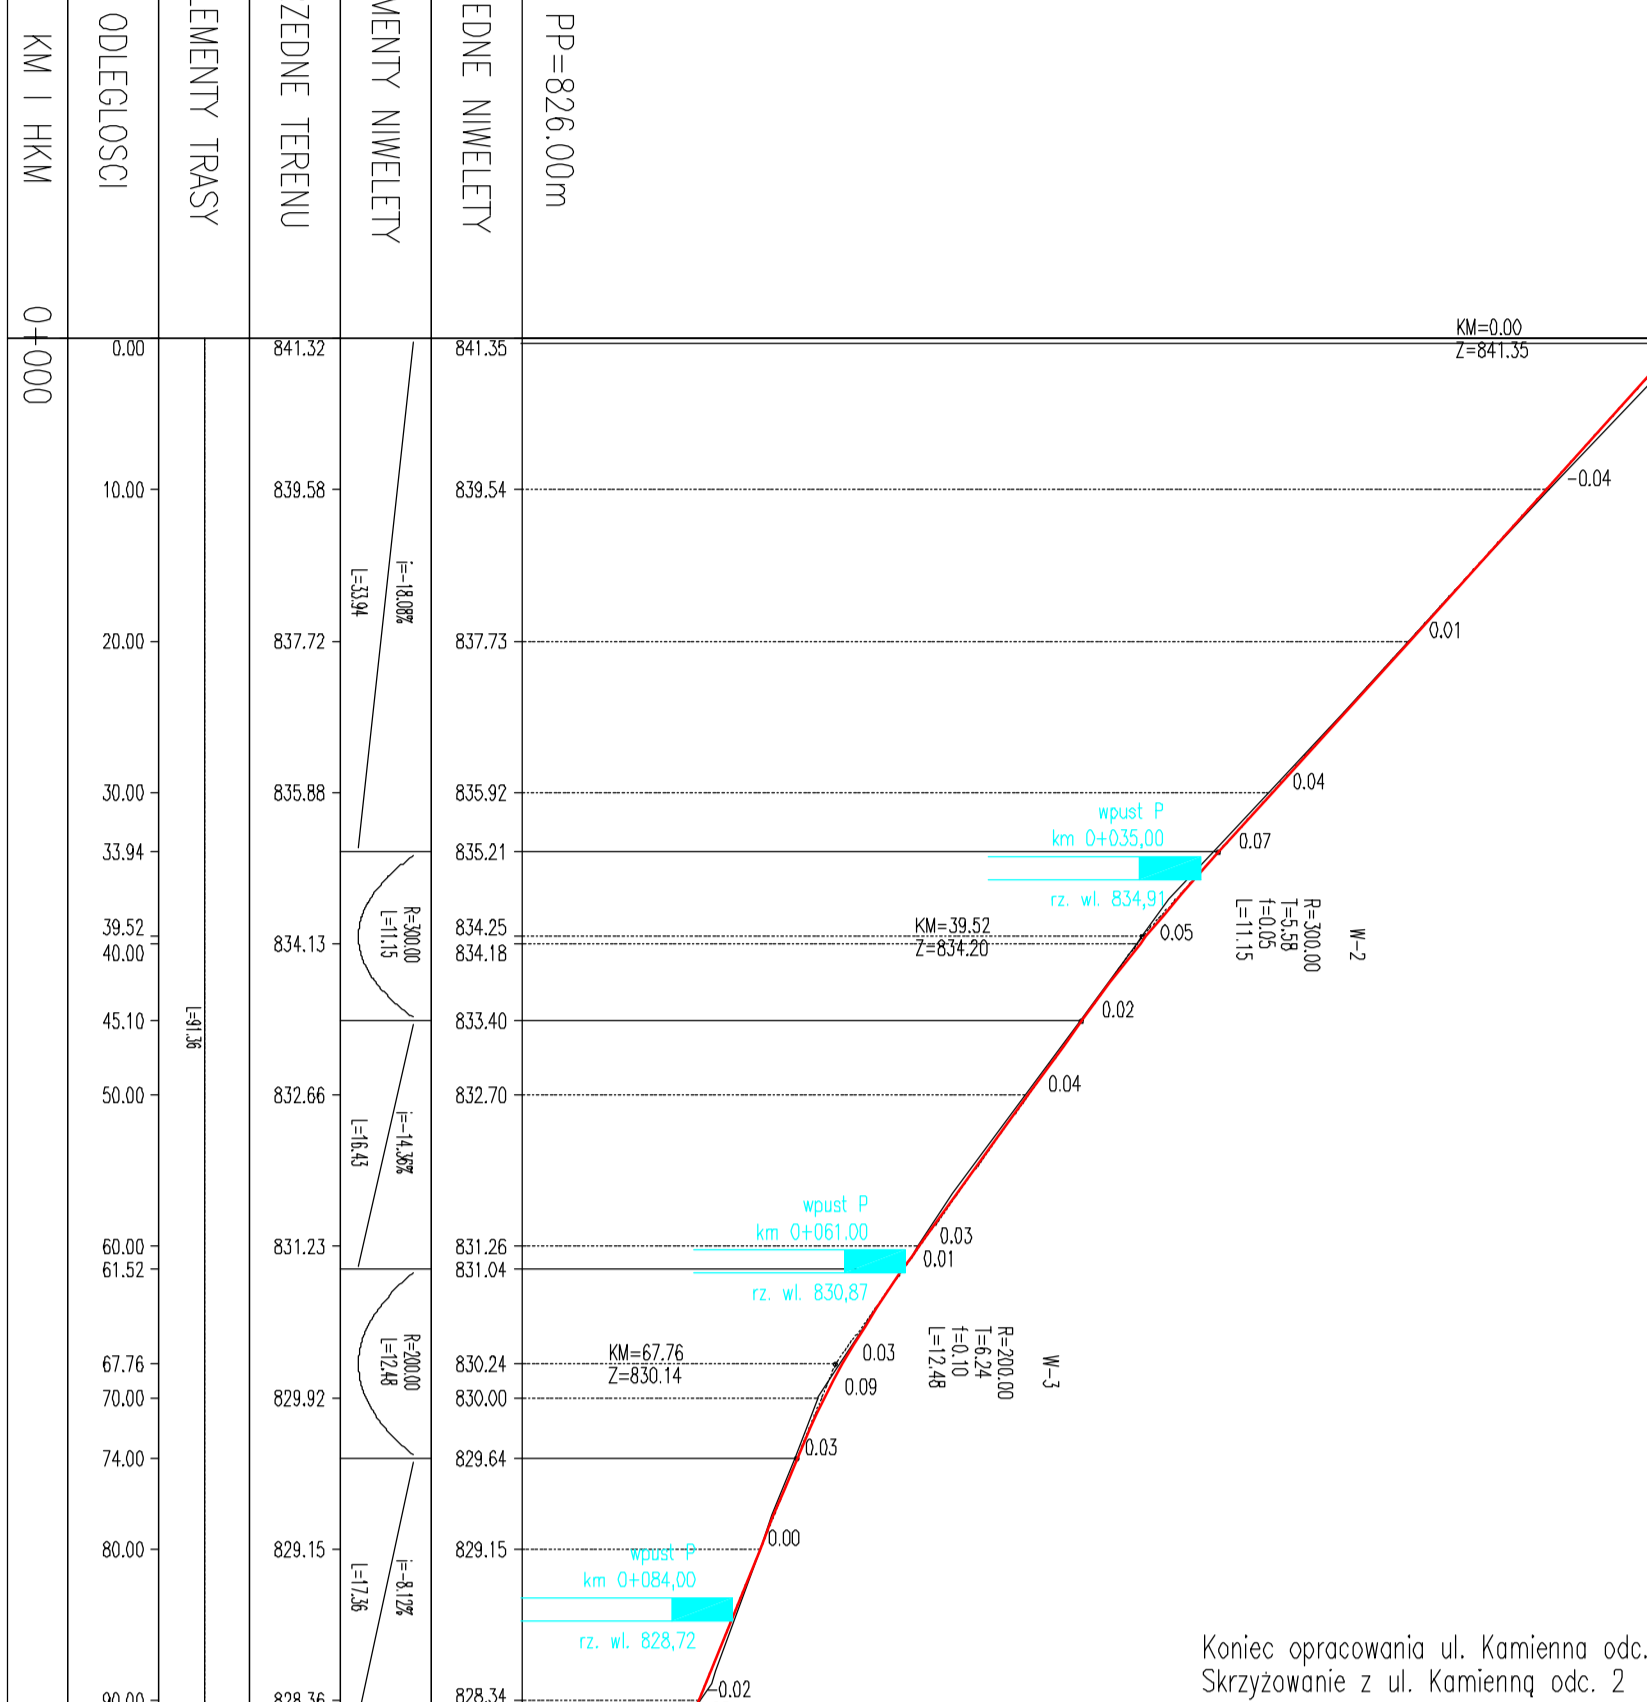

ul. Kamienna odc. 4

Skala 1:400/100

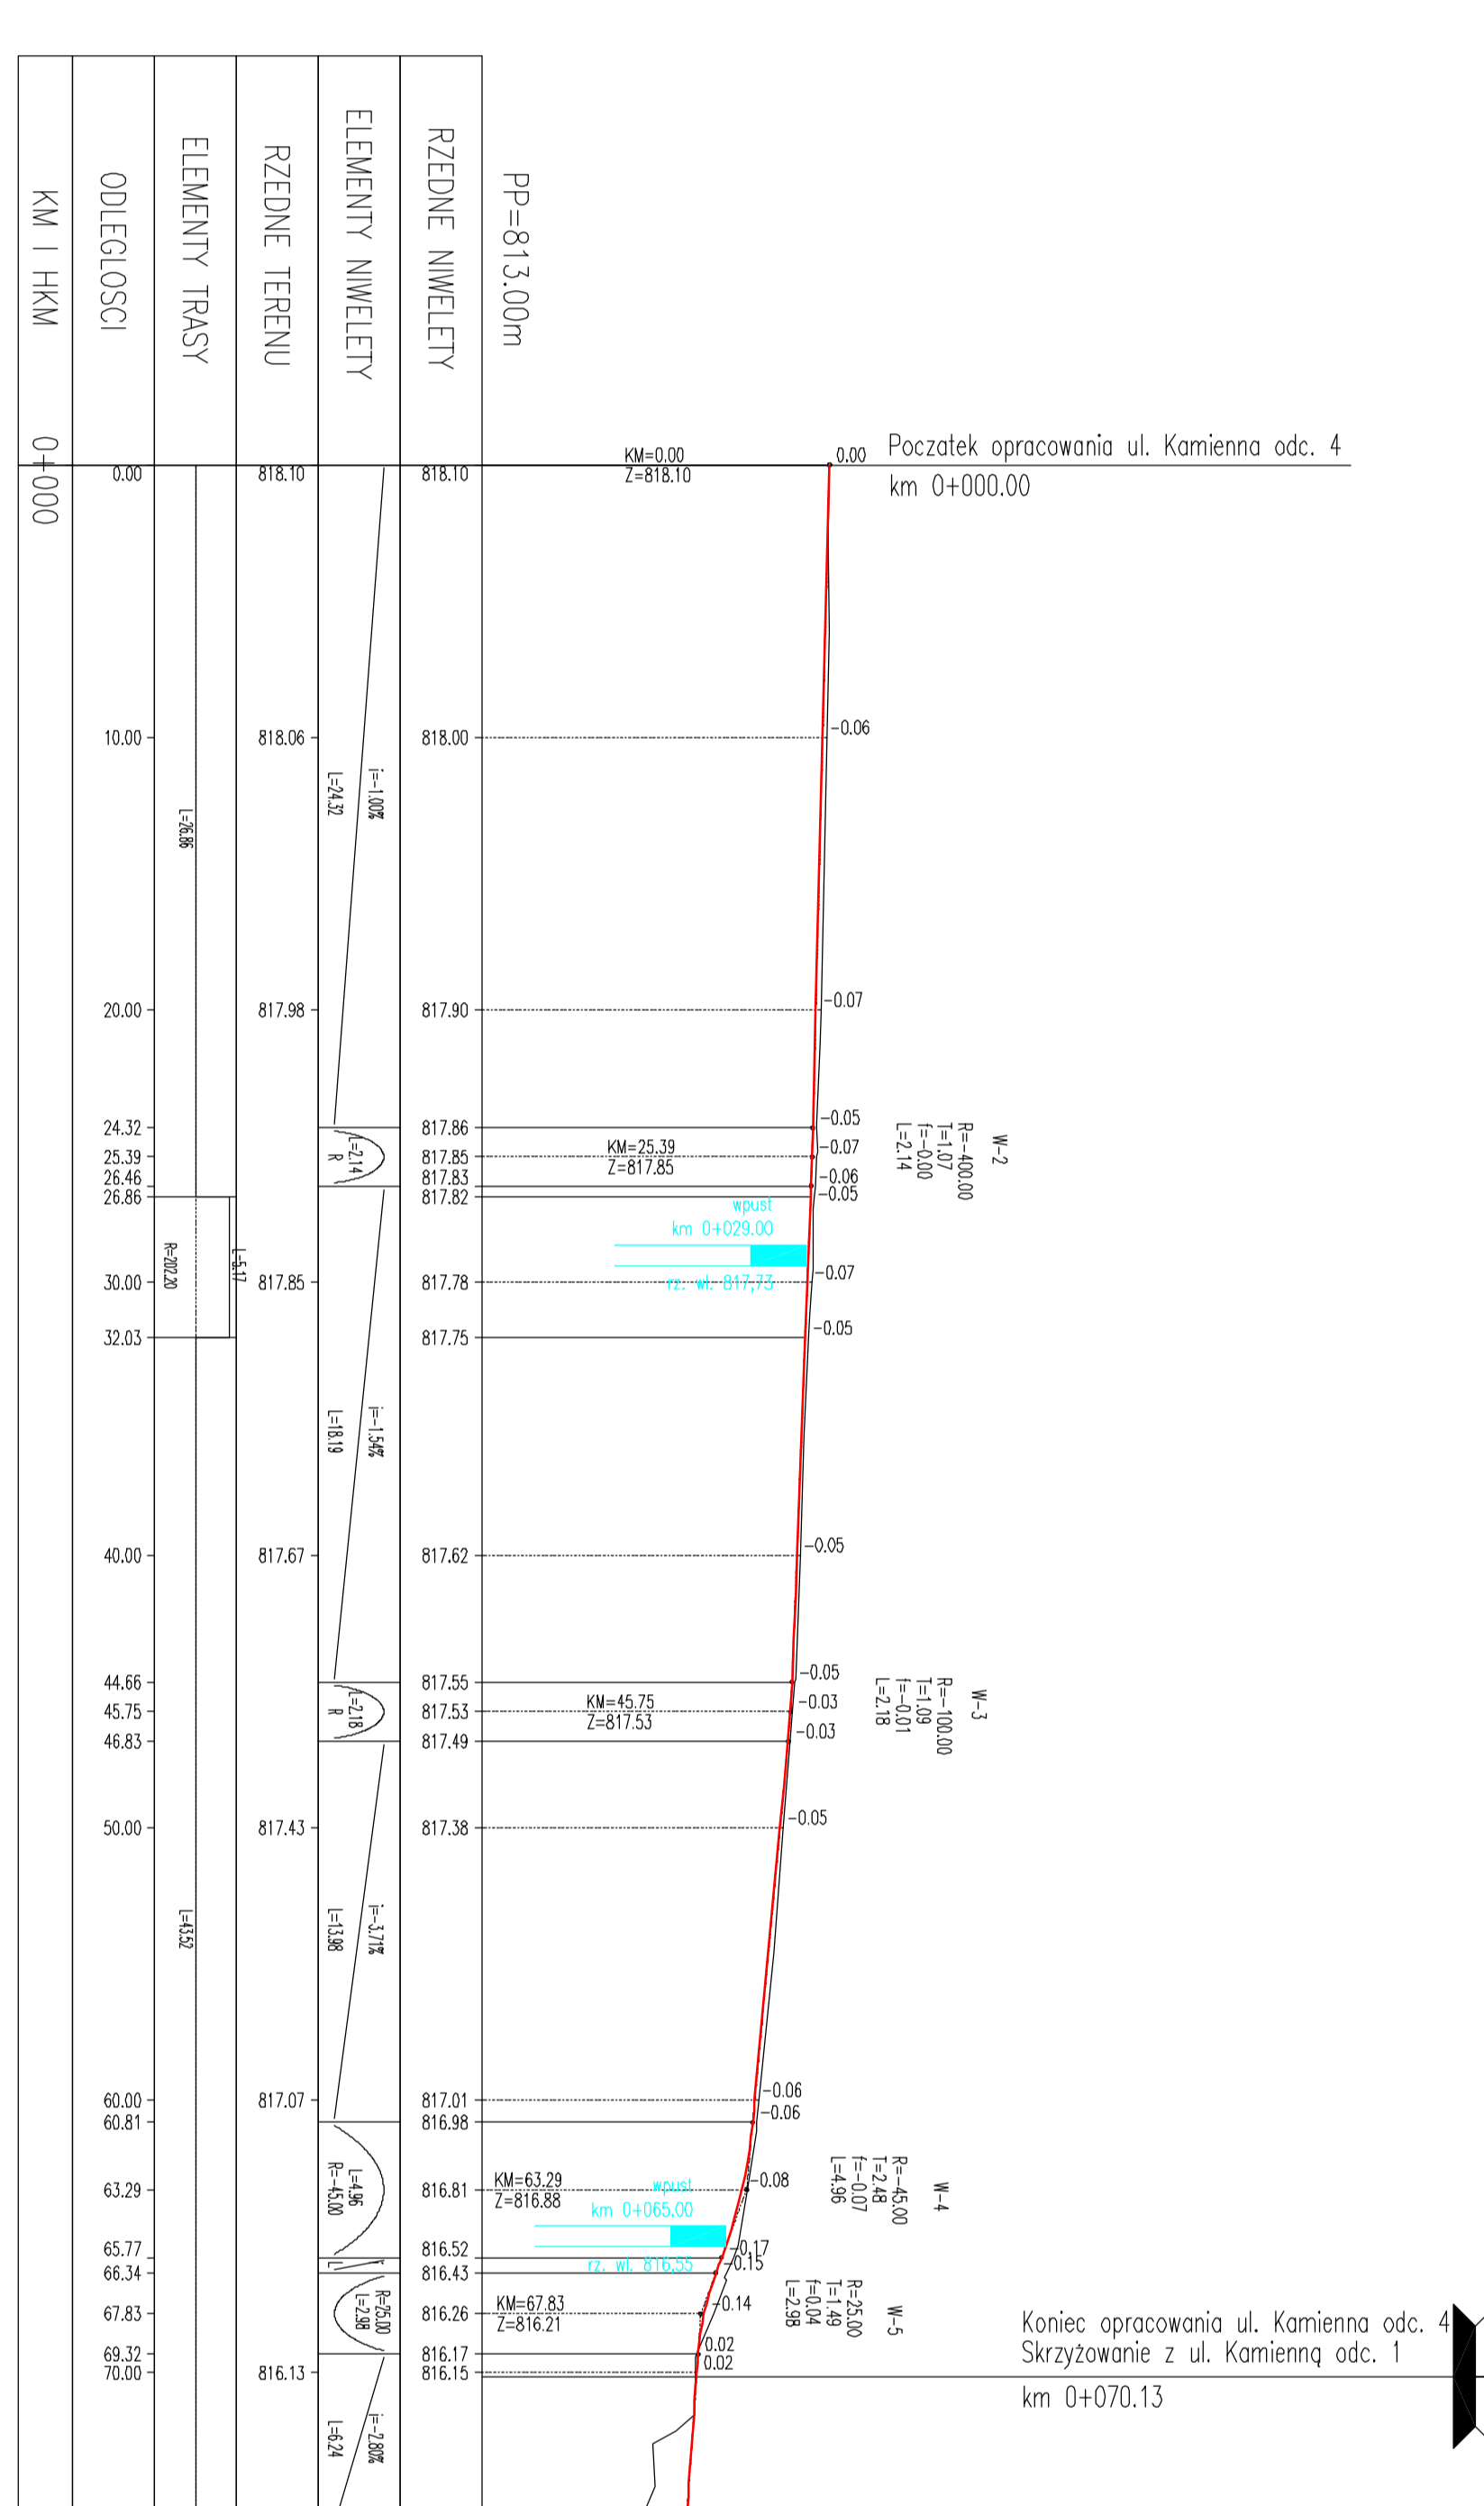

- OZNACZENIA**
- Proj. wpusty deszczowe
 - L - lewy
 - P - prawy
 - Proj. wpusty przykrawężnikowe
 - Proj. skrzyżowanie - strona lewa
 - Proj. skrzyżowanie - strona prawa

