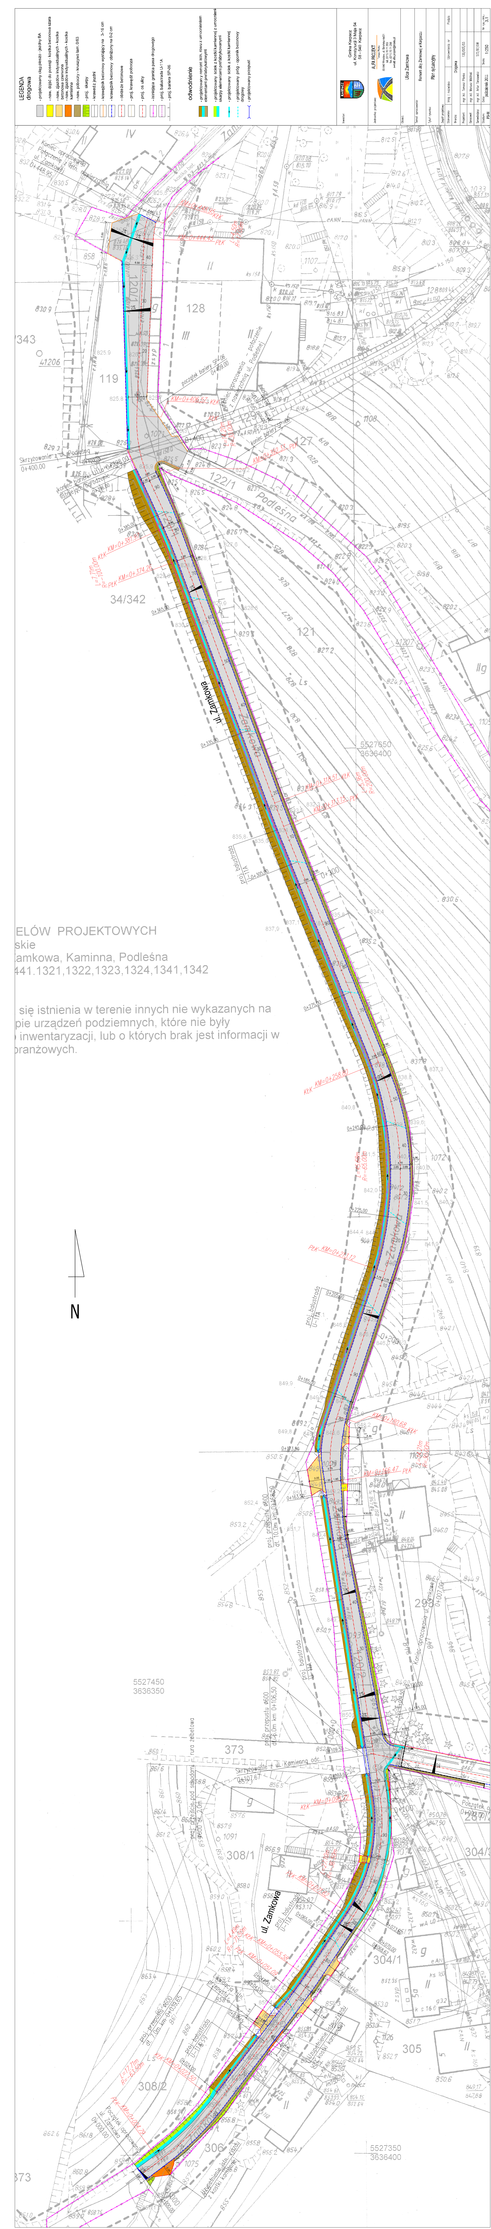
LEGENDA
ELÓW PROJEKTOWYCH
skie
amkowa, Kaminna, Podleśna
441.1321,1322,1323,1324,1341,1342
się istnienia w terenie innych nie wykazanych na
pie urządzeń podziemnych, które nie były
inwentaryzacji, lub o których brak jest informacji w
branżowych.
N
ul. Zamkowa
ul. Zamkowa
ul. Zamkowa