


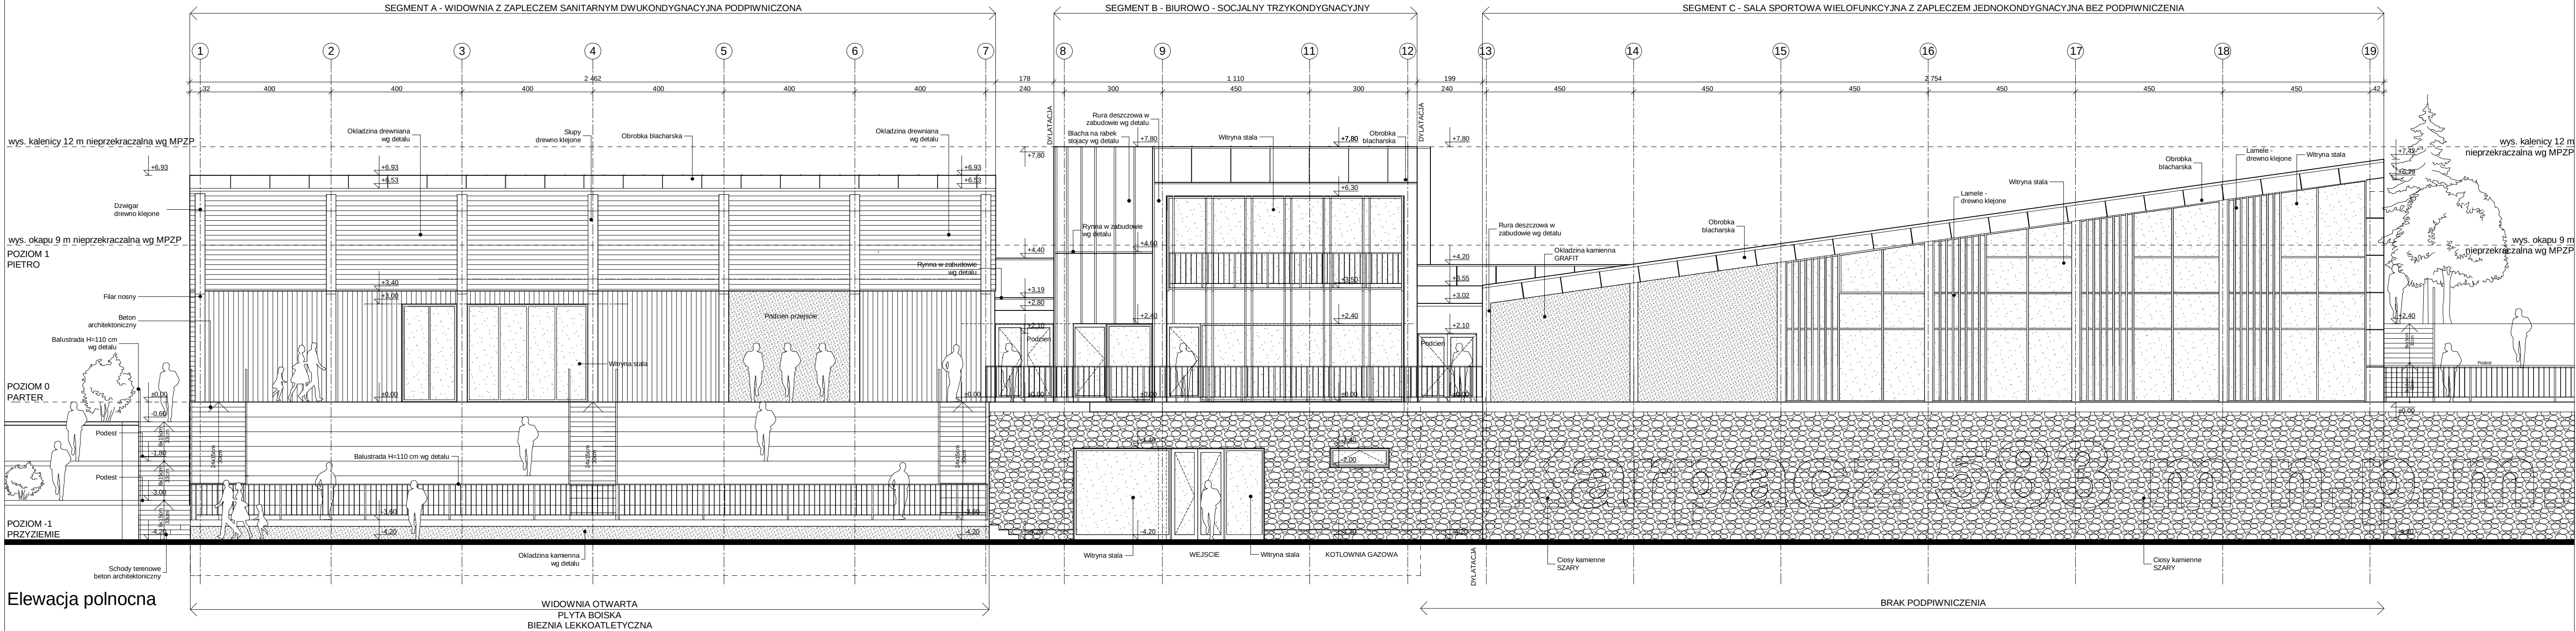

REALIZACJA WG PROJEKTU WYKONAWCZEGO

PPP+/-0.00 583,20m npm
Boisko 583,00m npm
Poziom -1 583,20m npm
Poziom 0 587,40m npm

PROJEKT WYKONAWCZY

NAZWA RYSUNKU:	ELEWACJA POLNOCNA		SKALA: 1:100
	ul. Krotka 4, Karpacz dz. nr 368, 367/18, 356/1 obr. Karpacz 0002		NR RYS. A-14
ADRES:	GMINA KARPACZ ul. Konstytucji 3-go Maja 54, 58-540 Karpacz		DATA: 16.09.2016
INWESTOR:	ARCHITEKTURA		
BRANZA:	mgr inż. arch. Karolina Sawinska		
OPRACOWAL:			
PROJEKTANT:	mgr inż. arch. Piotr Nasiadek nr upr. bud. ABIT-II- 7131-27/2000 specjalność: architektura		
SPRAWDZAJACY:	mgr inż. arch. Piotr Lewinski nr upr. bud. ABIT-II- 7131-56/2001 specjalność: architektura		