







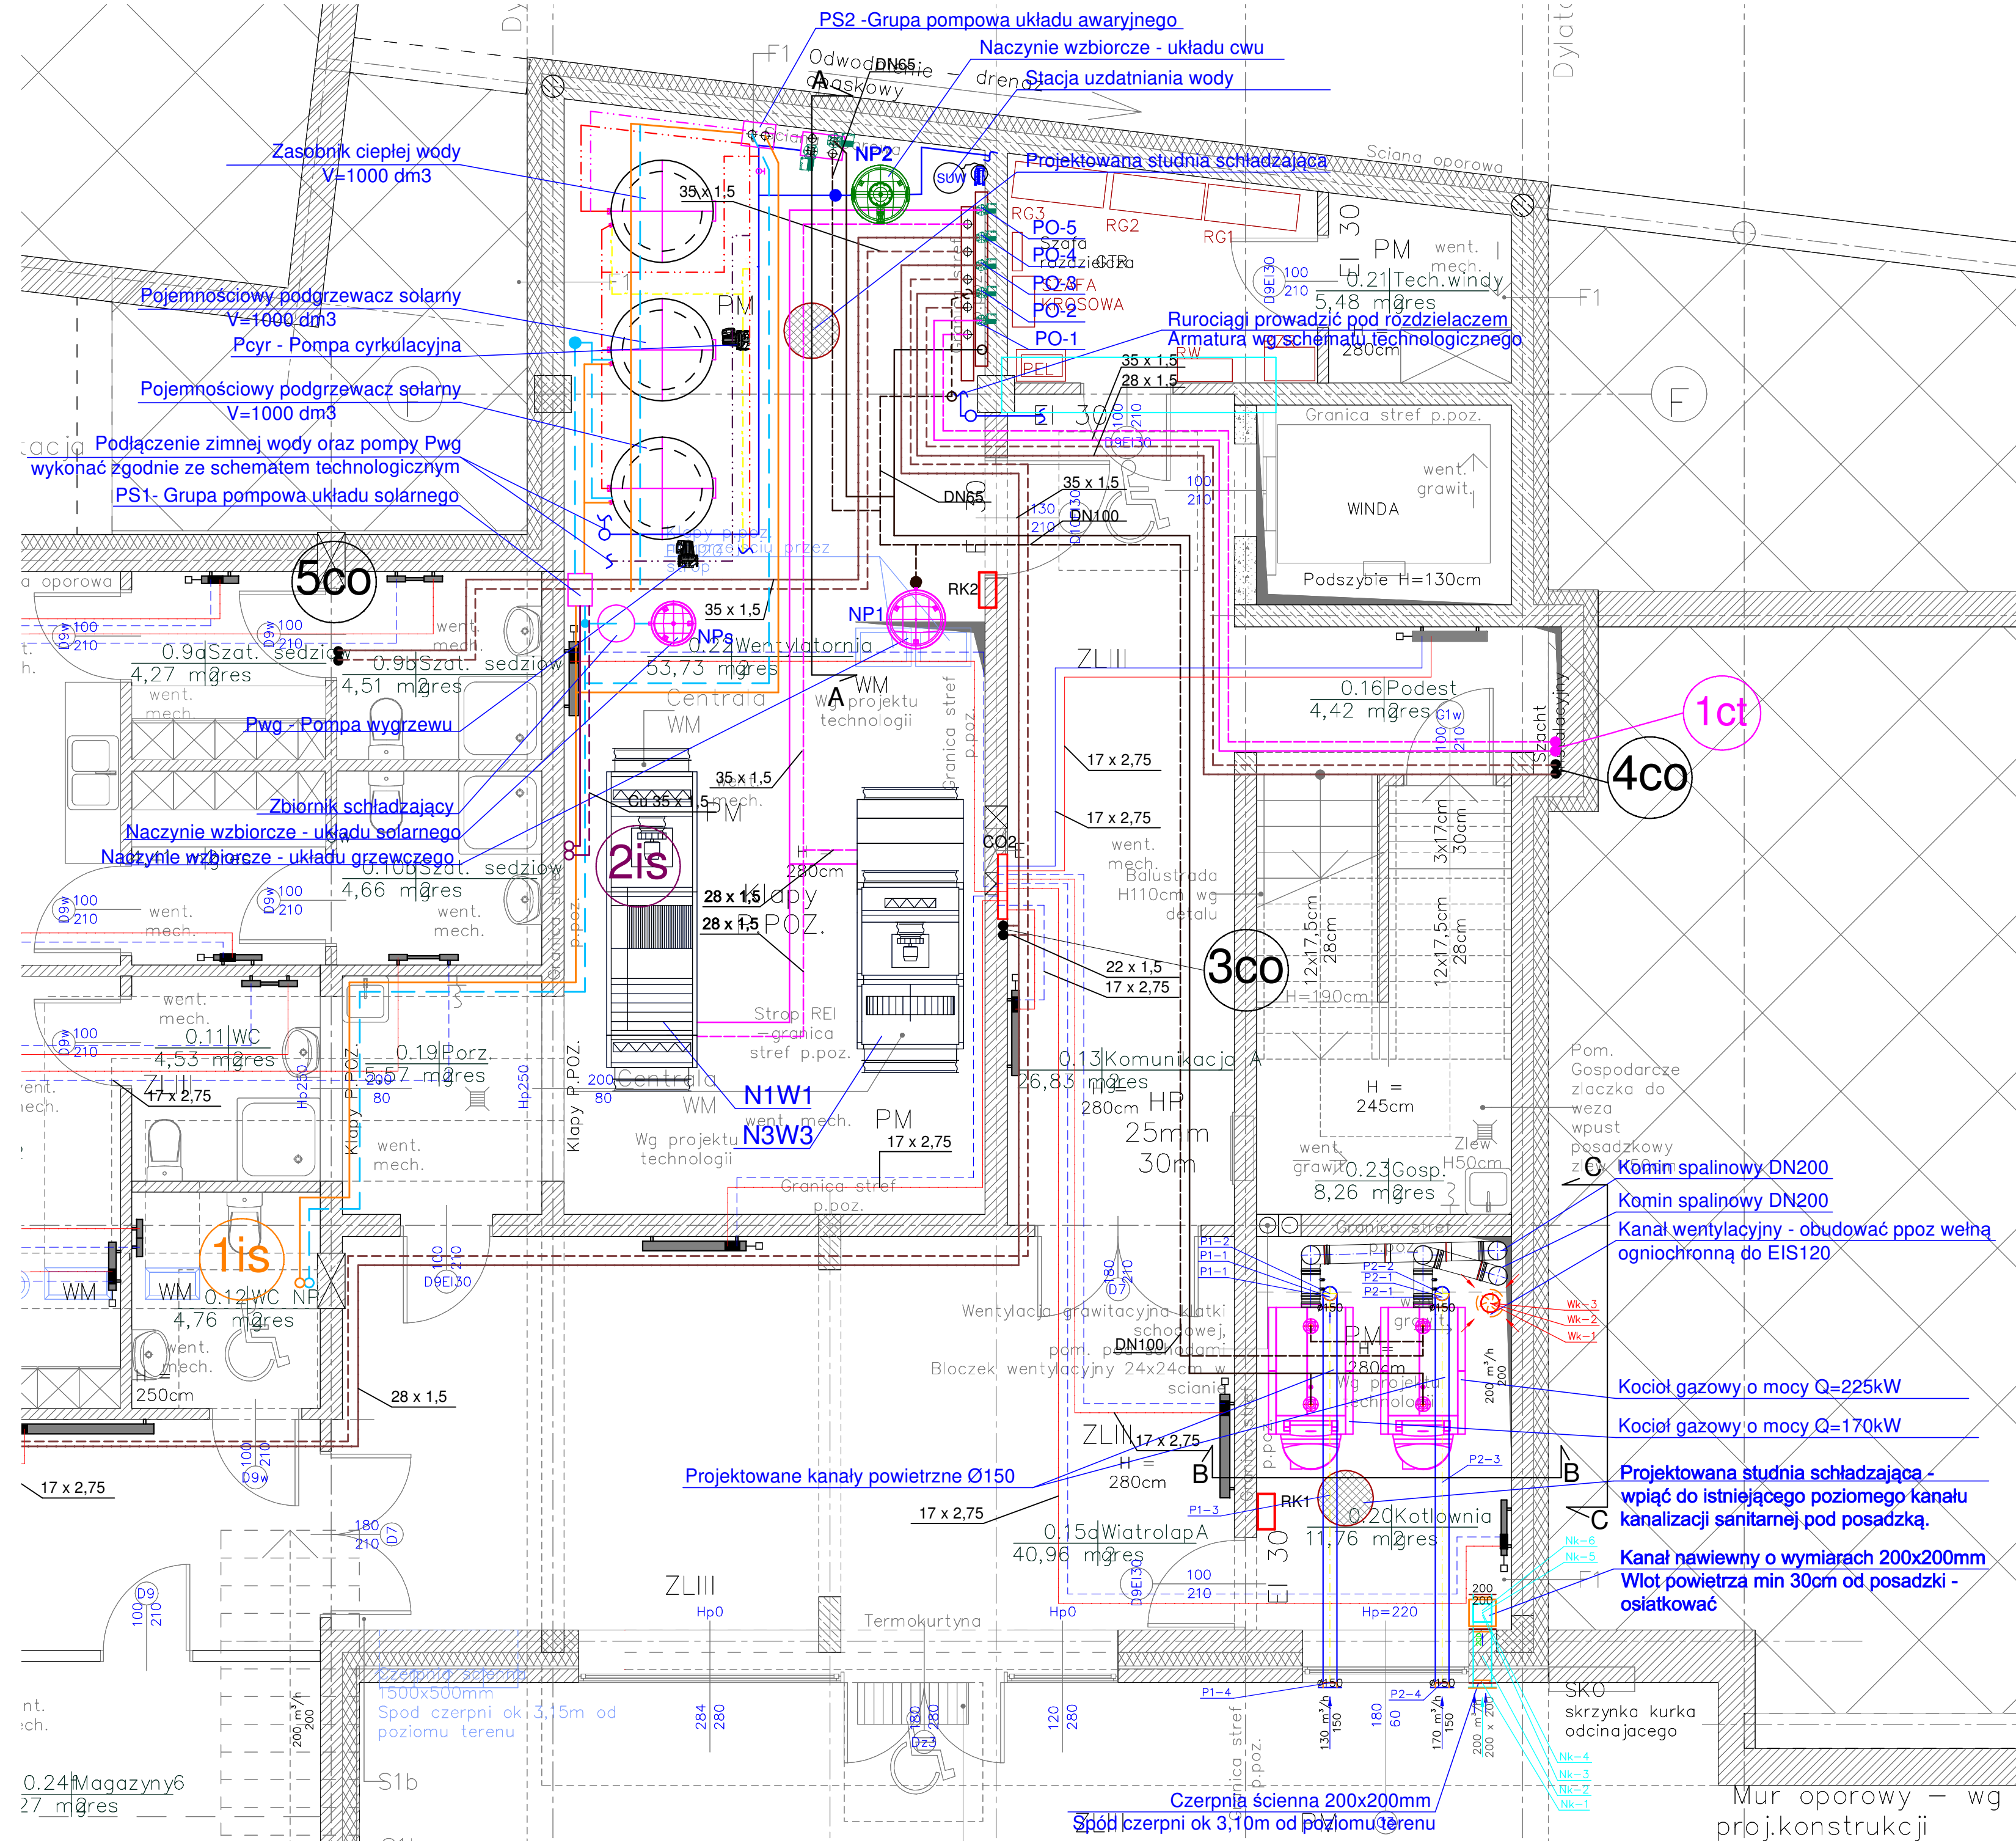


PROJEKT WYKONAWCZY RZUT POMIESZCZENIA KOTŁOWNI I POMIESZCZENIA TECHNICZNEGO

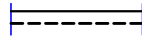

LEGENDA:

-  Przewody obiegu kotłowego z rur stalowych
-  Przewody instalacji c.o. z rur stalowych cienkościennych, ze szwem, prowadzić w przestrzeni sufitu podwieszono
-  Przewody instalacji c.t. z rur stalowych cienkościennych, ze szwem, czynnikiem woda
-  Przewody instalacji c.o. z rur wielowarstwowych, prowadzić w warstwie posadzki
-  Przewody instalacji solarnej z rur miedzianych, prowadzić pod stropem w przestrzeni sufitu podwieszono
-  1co Projektowany pion instalacji c.o.
-  1ct Projektowany pion instalacji c.t.
-  1is Projektowany pion instalacji solarnej
-  Projektowany grzejnik stalowy płytowy zasilany dołnie z podłączeniem dolnym
-  ● Wejście rurociągu do góry
-  ○ Zejście rurociągu w dół

UWAGI

- 1) Rury izolować termicznie otuliną o grubości zgodnej z częścią opisową.
- 2) Przejścia przez przegrody oddzielenia pożarowego zabezpieczyć poprzez uszczelnienie masą o odpowiedniej odporności ogniowej.

- Komin spalinowy DN200
- Komin spalinowy DN200
- Kanał wentylacyjny - obudować ppoż wełną ogniochronną do EIS120
- Kocioł gazowy o mocy Q=225kW
- Kocioł gazowy o mocy Q=170kW
- Projektowana studnia schładzająca - wpiąć do istniejącego poziomego kanału kanalizacji sanitarnej pod posadzką.
- Kanał nawiewny o wymiarach 200x200mm Włot powietrza min 30cm od posadzki - osiatkować

	PAMAR-PROJEKT-JACEK GRUBA Projektowanie, nadzór, doradztwo ul. Kukulca 4, 86-061 Brozowa	TEMAT: PRZEBUDOWA STADIONU MIEJSKIEGO W KARPACZU WRAZ Z INFRASTRUKTURĄ TOWARZYSZACĄ
	NAZWA RYSUNKU: RZUT POMIESZCZEŃ TECHN.	SKALA: 1:100
ADRES: ul. Krotka 4, 58-540 Karpacz dz. nr ew. 368, 367/18, 356/1 i 542 obręb Karpacz 0002 dz. nr ew. 244 obręb Karpacz 0004	NR RYS. CO-06	
INWESTOR: GMINA KARPACZ ul. Konstytucji 3-go Maja 54, 58-540 Karpacz	DATA: 16.09.2016r.	
BRANZA: INSTALACJE GRZEWICZE		
PROJEKTANT: mgr inż. Wojciech Kabaciński nr upr. bud. KUP/0173/PWOS/09 specjalność: instalacje sanitarne		
SPRAWDZAJĄCY: mgr inż. Zbigniew Przekwas nr upr. bud. KUP/0141/POOS/06 specjalność: instalacje sanitarne		