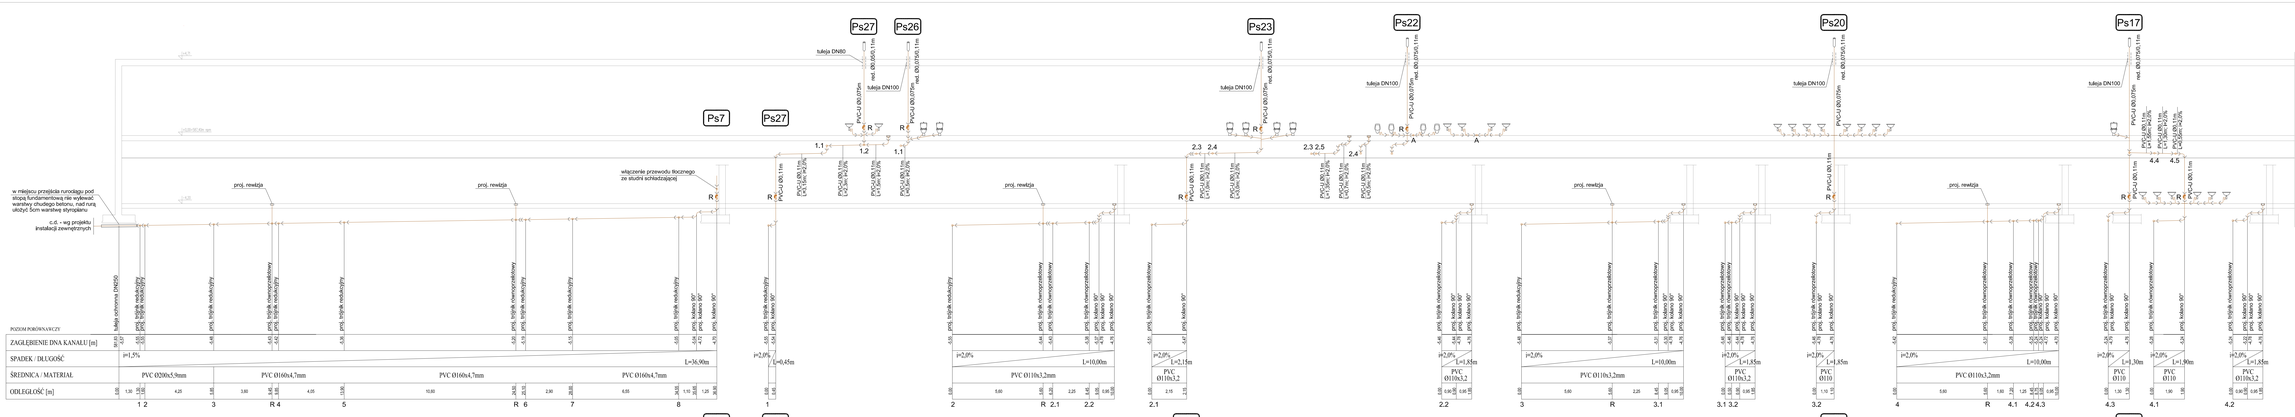
Ps27
Ps26
Ps23
Ps22
Ps20
Ps17
Ps7
Ps24
tuleja DN80
tuleja DN100
PVC-U Ø0,075m
PVC-U Ø0,110m
w miejscu przejścia rurociągu pod stopą fundamentową nie wylewać warstwy chudego betonu, rurę należy ułożyć 5cm warstwę styropianu
c.d. - wg projektu instalacji zewnętrznych
proj. rewizja
włączenie przewodu tłocznego ze studni schładzającej
proj. trójnik rozwarstalowy
proj. trójnik 90°
proj. kolano 90°
proj. kolano 45°
PVC Ø110x3,2
PVC Ø110
PVC Ø160x4,7mm
PVC Ø110x3,2mm
PVC Ø160x4,7mm
PVC Ø160x4,7mm
PVC Ø160x4,7mm
PVC Ø200x5,9mm
PODŁOŻE NATURALNE
PODŁOŻE NATURALNE
PODŁOŻE NATURALNE