
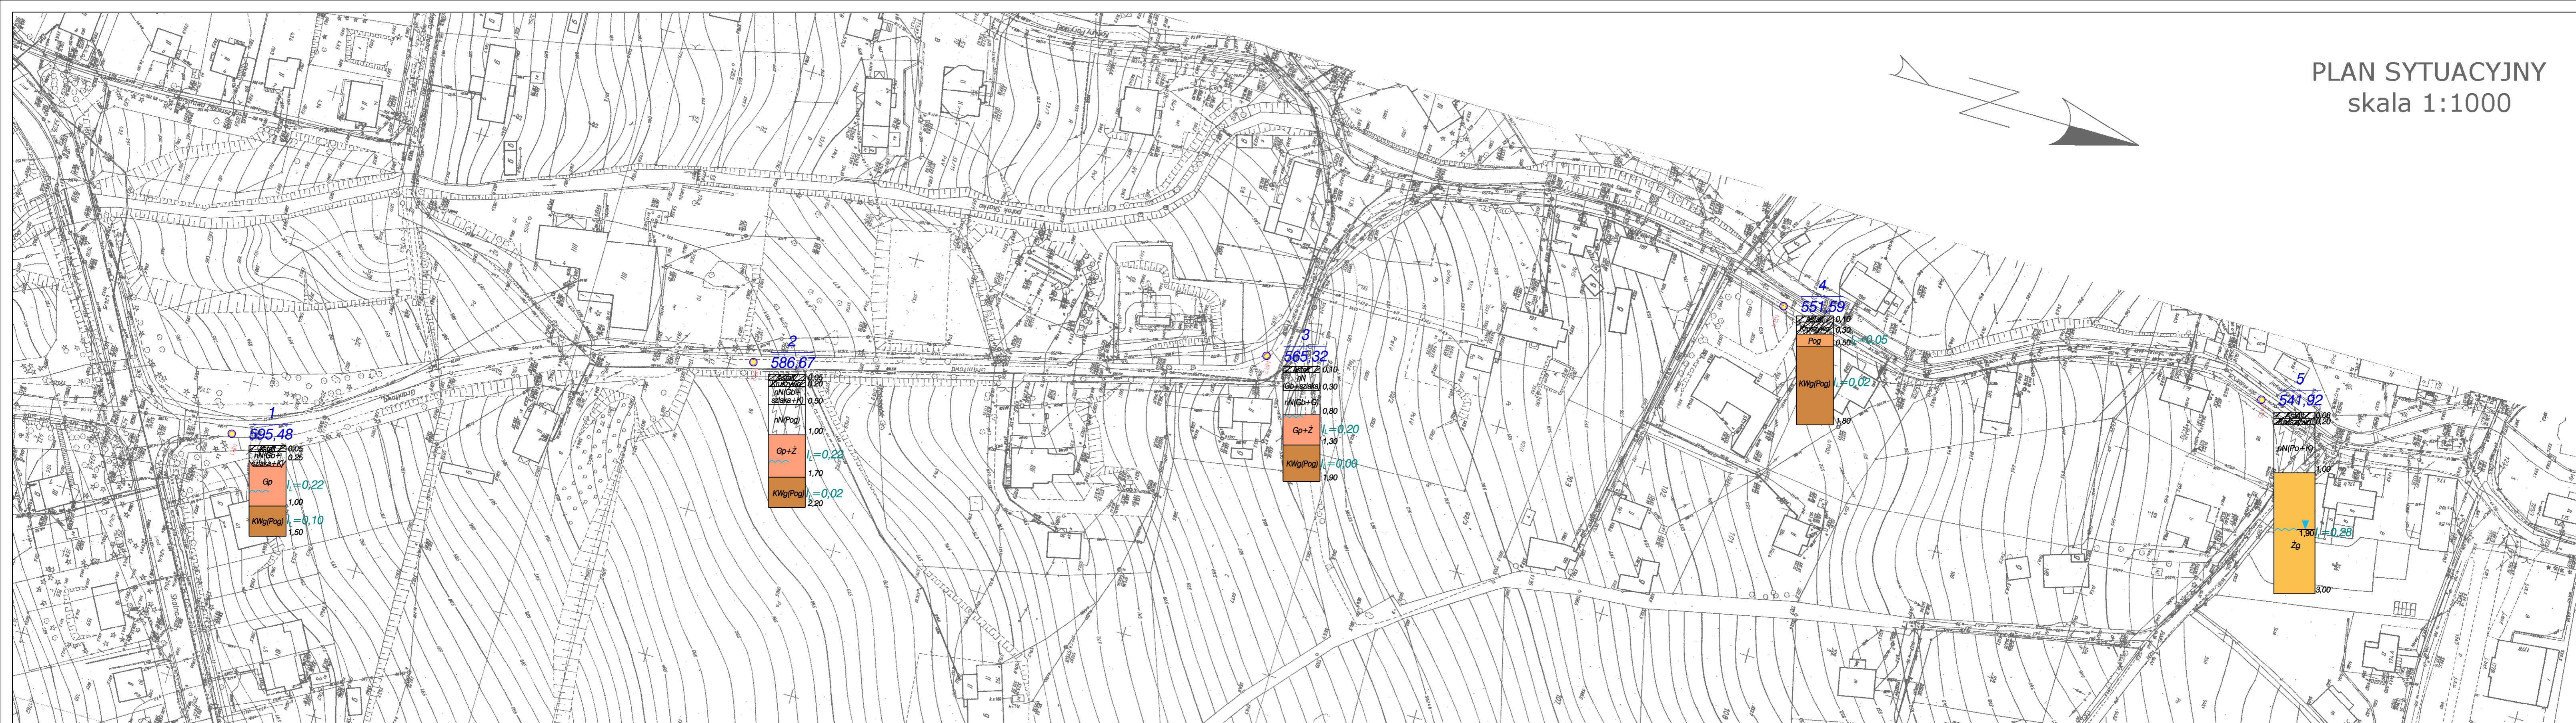


PLAN SYTUACYJNY  
skala 1:1000

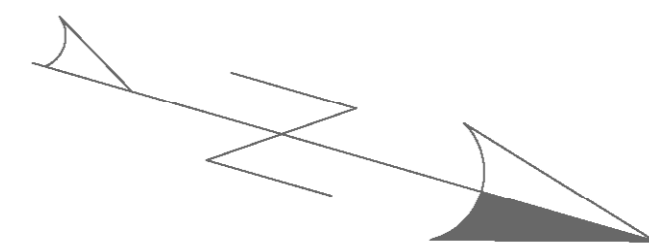

**Objaśnienia**

1 — nr otworu  
o 560,5 — rzędna [m npm]

Asfalt	0,03
Beton	0,33
P	0,70
0,90	1,50
P	2,00

profil przewierconych warstw

Mapa dokumentacyjna

Skala 1:1000

Zał. 1