



PROFIL PODŁUŻNY 1

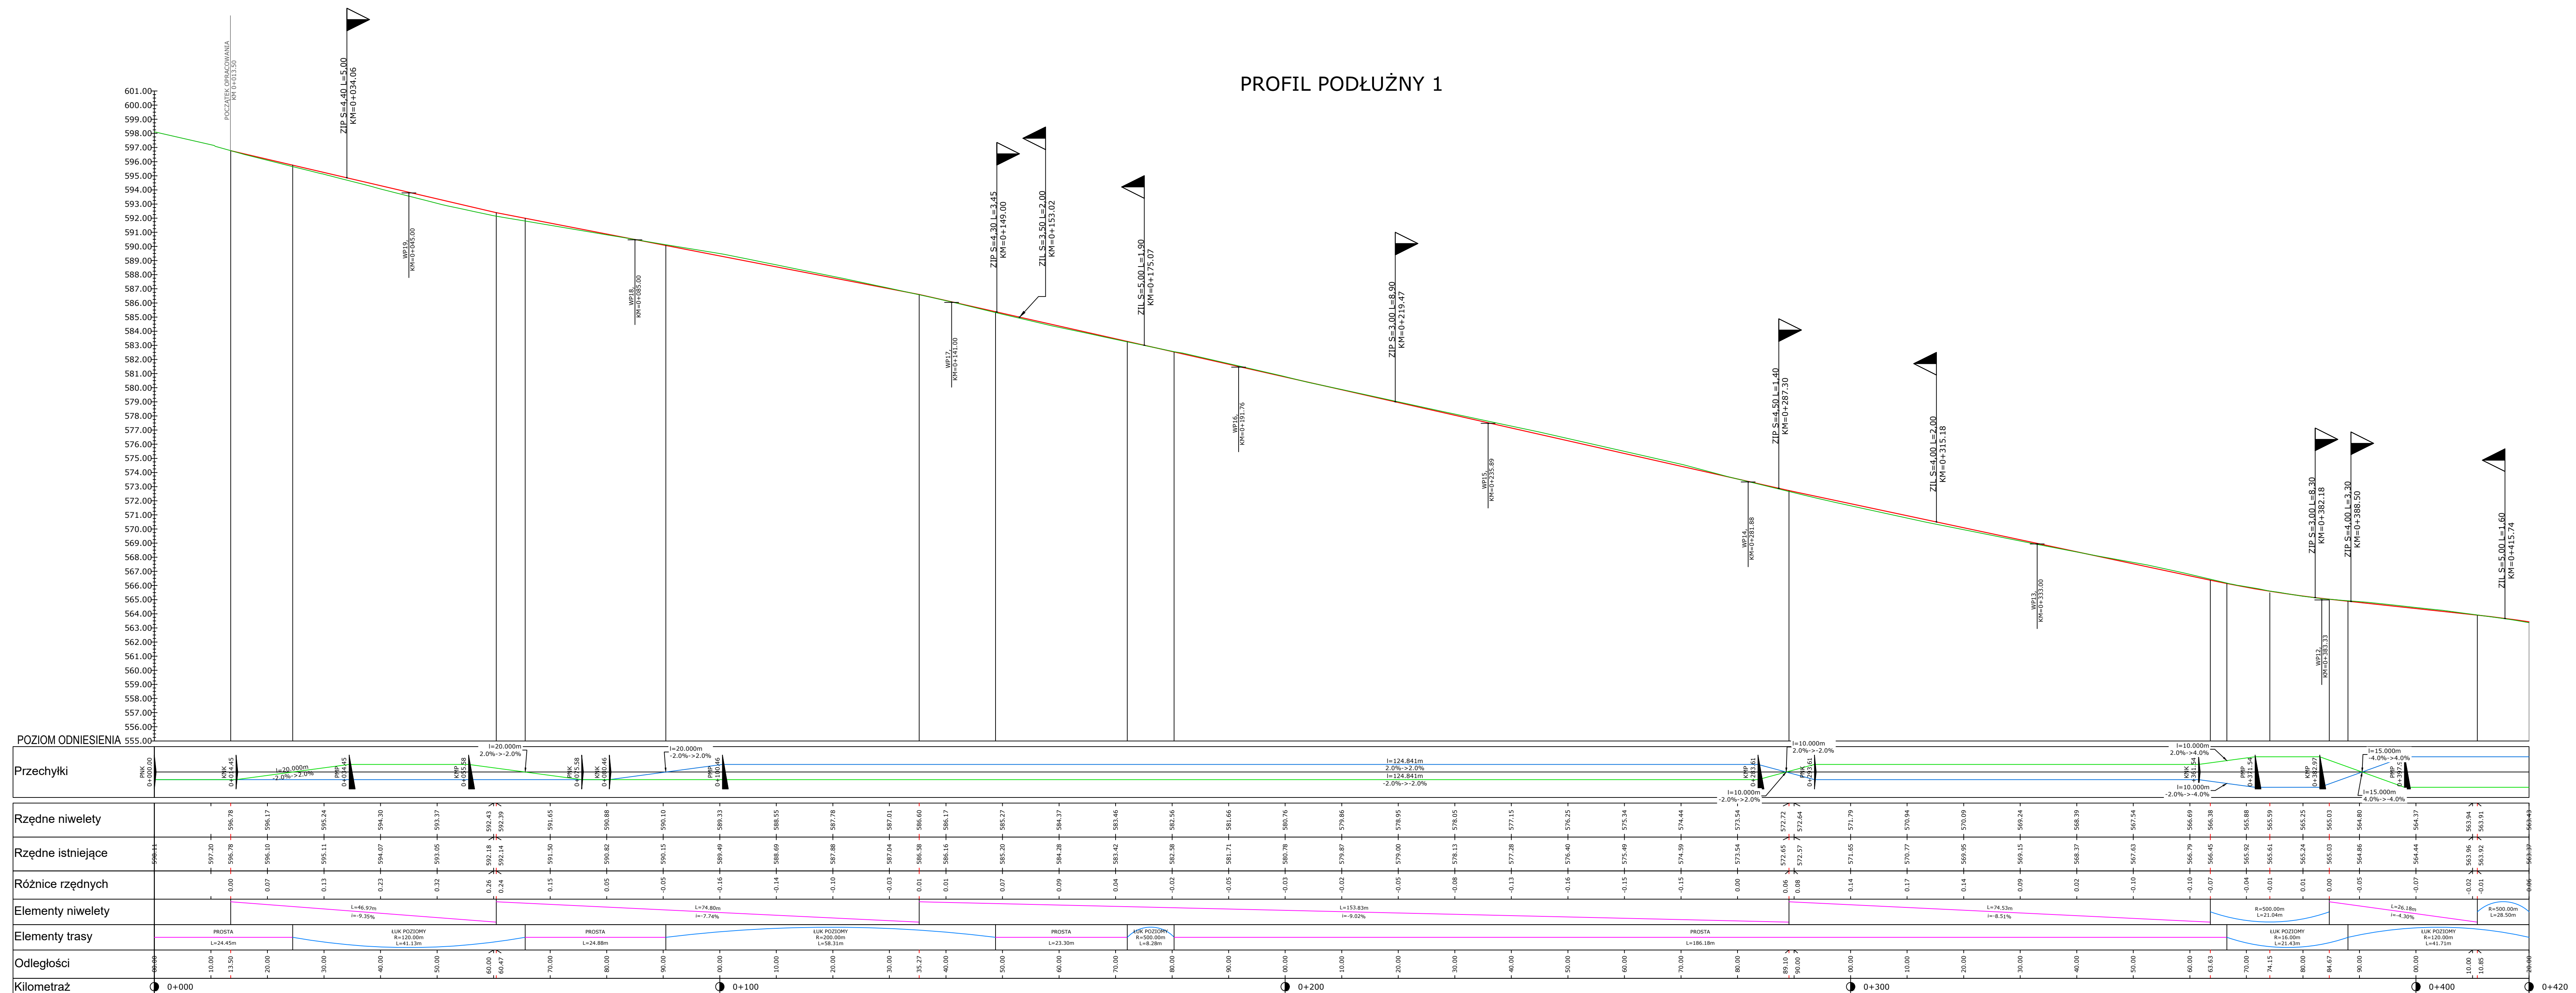

— Projektowana niweleta
— Teren istniejący

		BIURO PROJEKTÓW I NADZORU BUDOWNICTWA KOMUNIKACYJNEGO "INTERPROJEKT" - DARIUSZ RUSNAK UL. KACZAWSKA 13, DZIWIŚZÓW, 58-506 JELENIA GÓRA			
		Stadium	Brand	drogowa	
Zadanie					
Przebudowa ul. Granicznej i ul. Sikorskiego w Karpaczu wraz z infrastrukturą towarzyszącą					
Tytuł rysunku					
PROFIL PODŁUŻNY					
Stanowisko	Imię i nazwisko	Nr. uprawnień	Podpis	Skala	Nr. rys.
Opisane	mgr inż. Andrzej Konopka			1:200/500	4.1
Projektant	mgr inż. Dariusz Rusnak	<small>Nr. 1256/2022 do przebiegnięcia 100% projektu w sprawie 100% projektu w sprawie 100% projektu w sprawie</small>			
Sprawdzający	mgr inż. Andrzej Szewczyk	<small>100% projektu w sprawie 100% projektu w sprawie 100% projektu w sprawie</small>			
				Skala	Data opracowania
				1:200/500	MAJ 2017