



PROFIL PODŁUŻNY 1

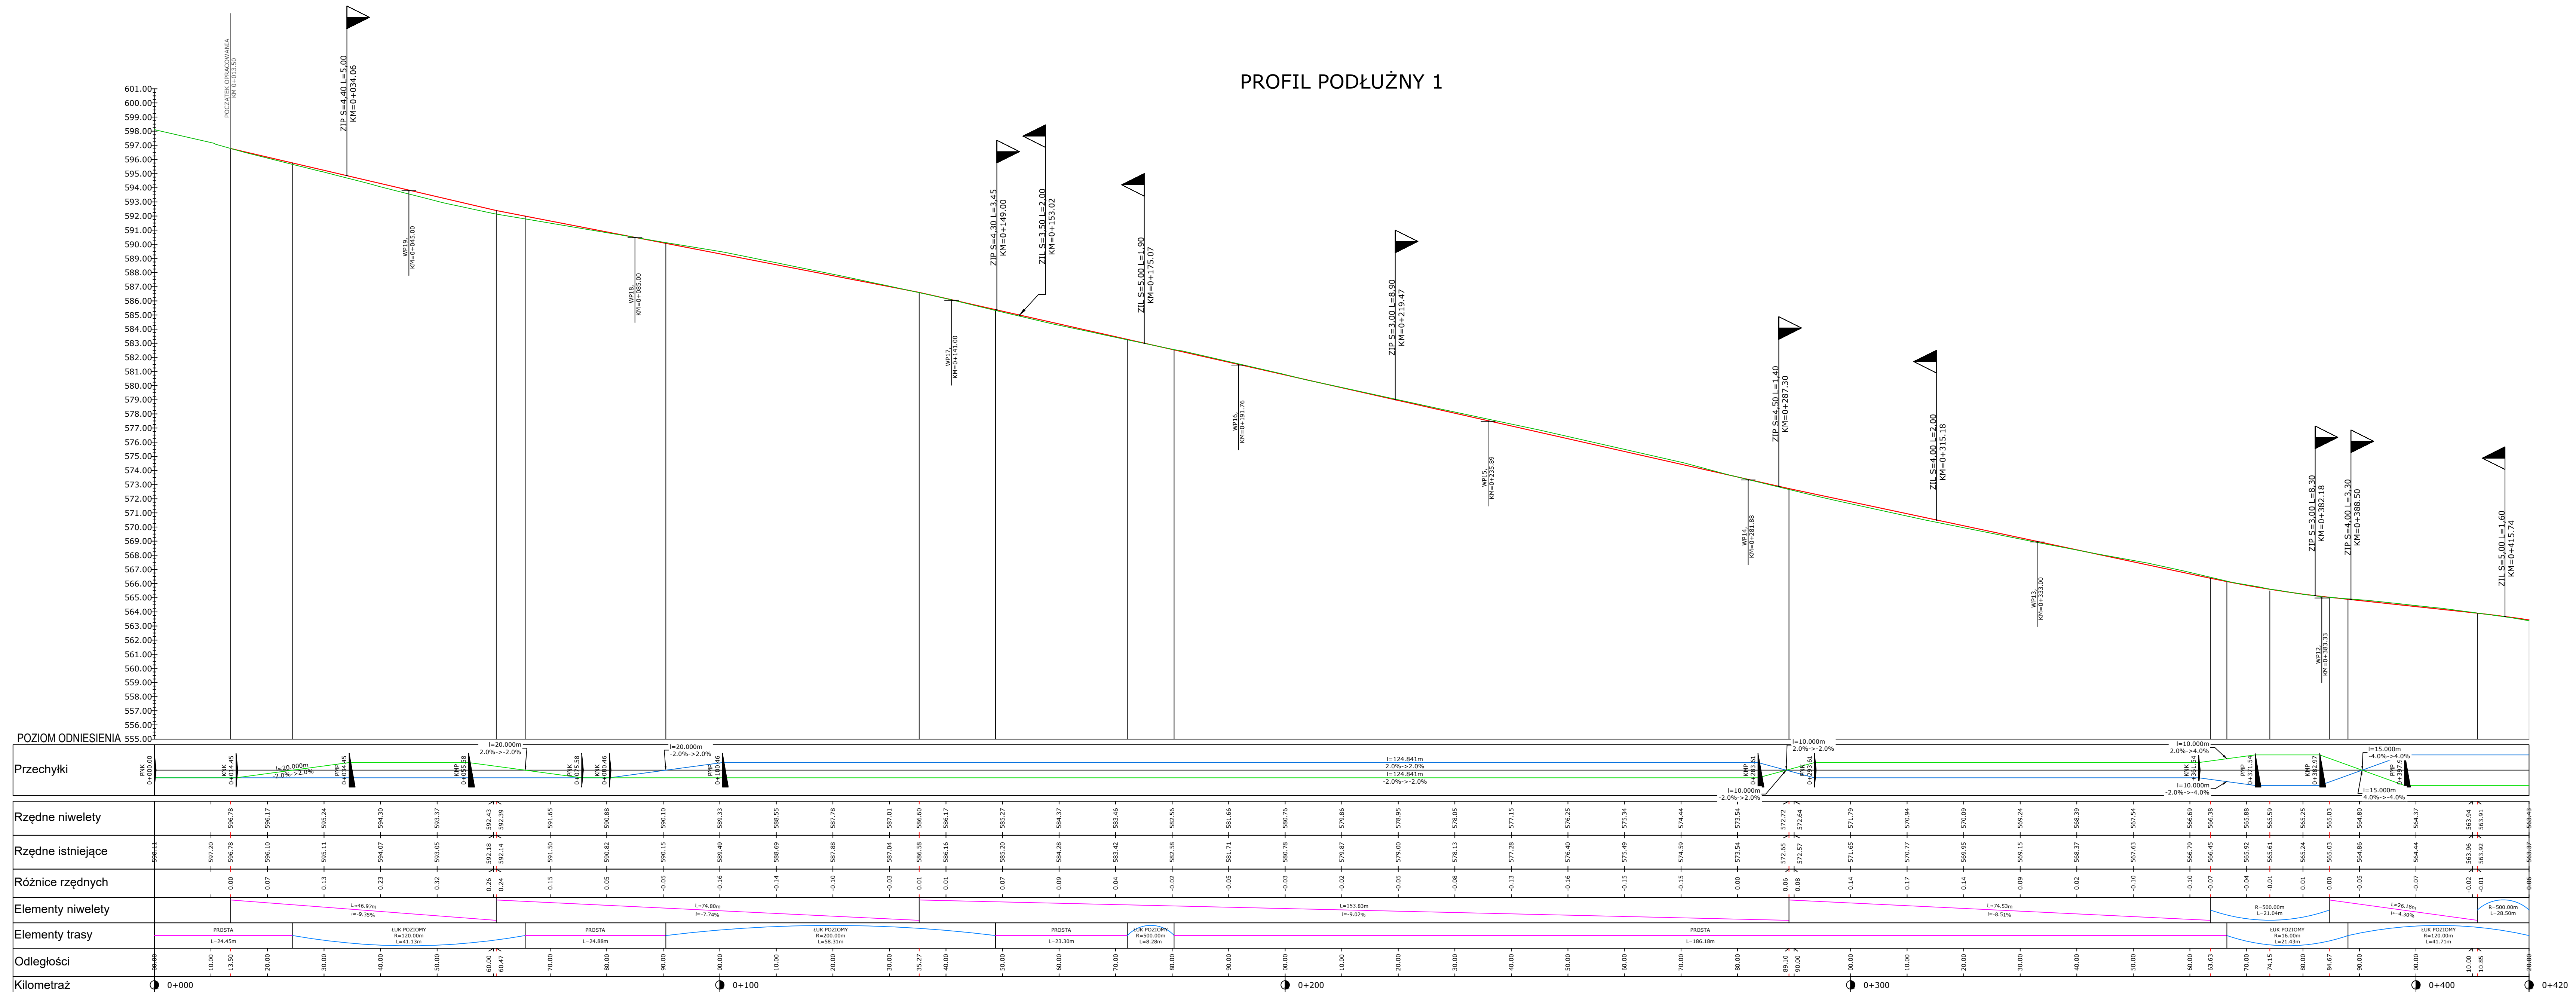

— Projektowana niweleta
— Teren istniejący

		BIURO PROJEKTÓW I NADZORU BUDOWNICTWA KOMUNIKACYJNEGO "INTERPROJEKT" - DARIUSZ RUSNAK UL. KACZAWSKA 13, DZIWIŚZÓW, 58-506 JELENIA GÓRA	
		Stadium	Brand
Projekt wykonawczy		drogowa	
Zadanie			
Przebudowa ul. Granicznej i ul. Sikorskiego w Karpaczu wraz z infrastrukturą towarzyszącą			
Tytuł rysunku			
PROFIL PODŁUŻNY			
Stanowisko	Imię i nazwisko	Nr. uprawnień	Podpis
Opisane	mgr inż. Andrzej Konopka		
Projektant	mgr inż. Dariusz Rusnak		
Sprawdzający	mgr inż. Andrzej Szewczyk		
Skala		Nr rys.	
1:200/500		4.1	
Lp. zmianowa		Data opracowania	
0		MAJ 2017	